PŘÍLOHA č. 2

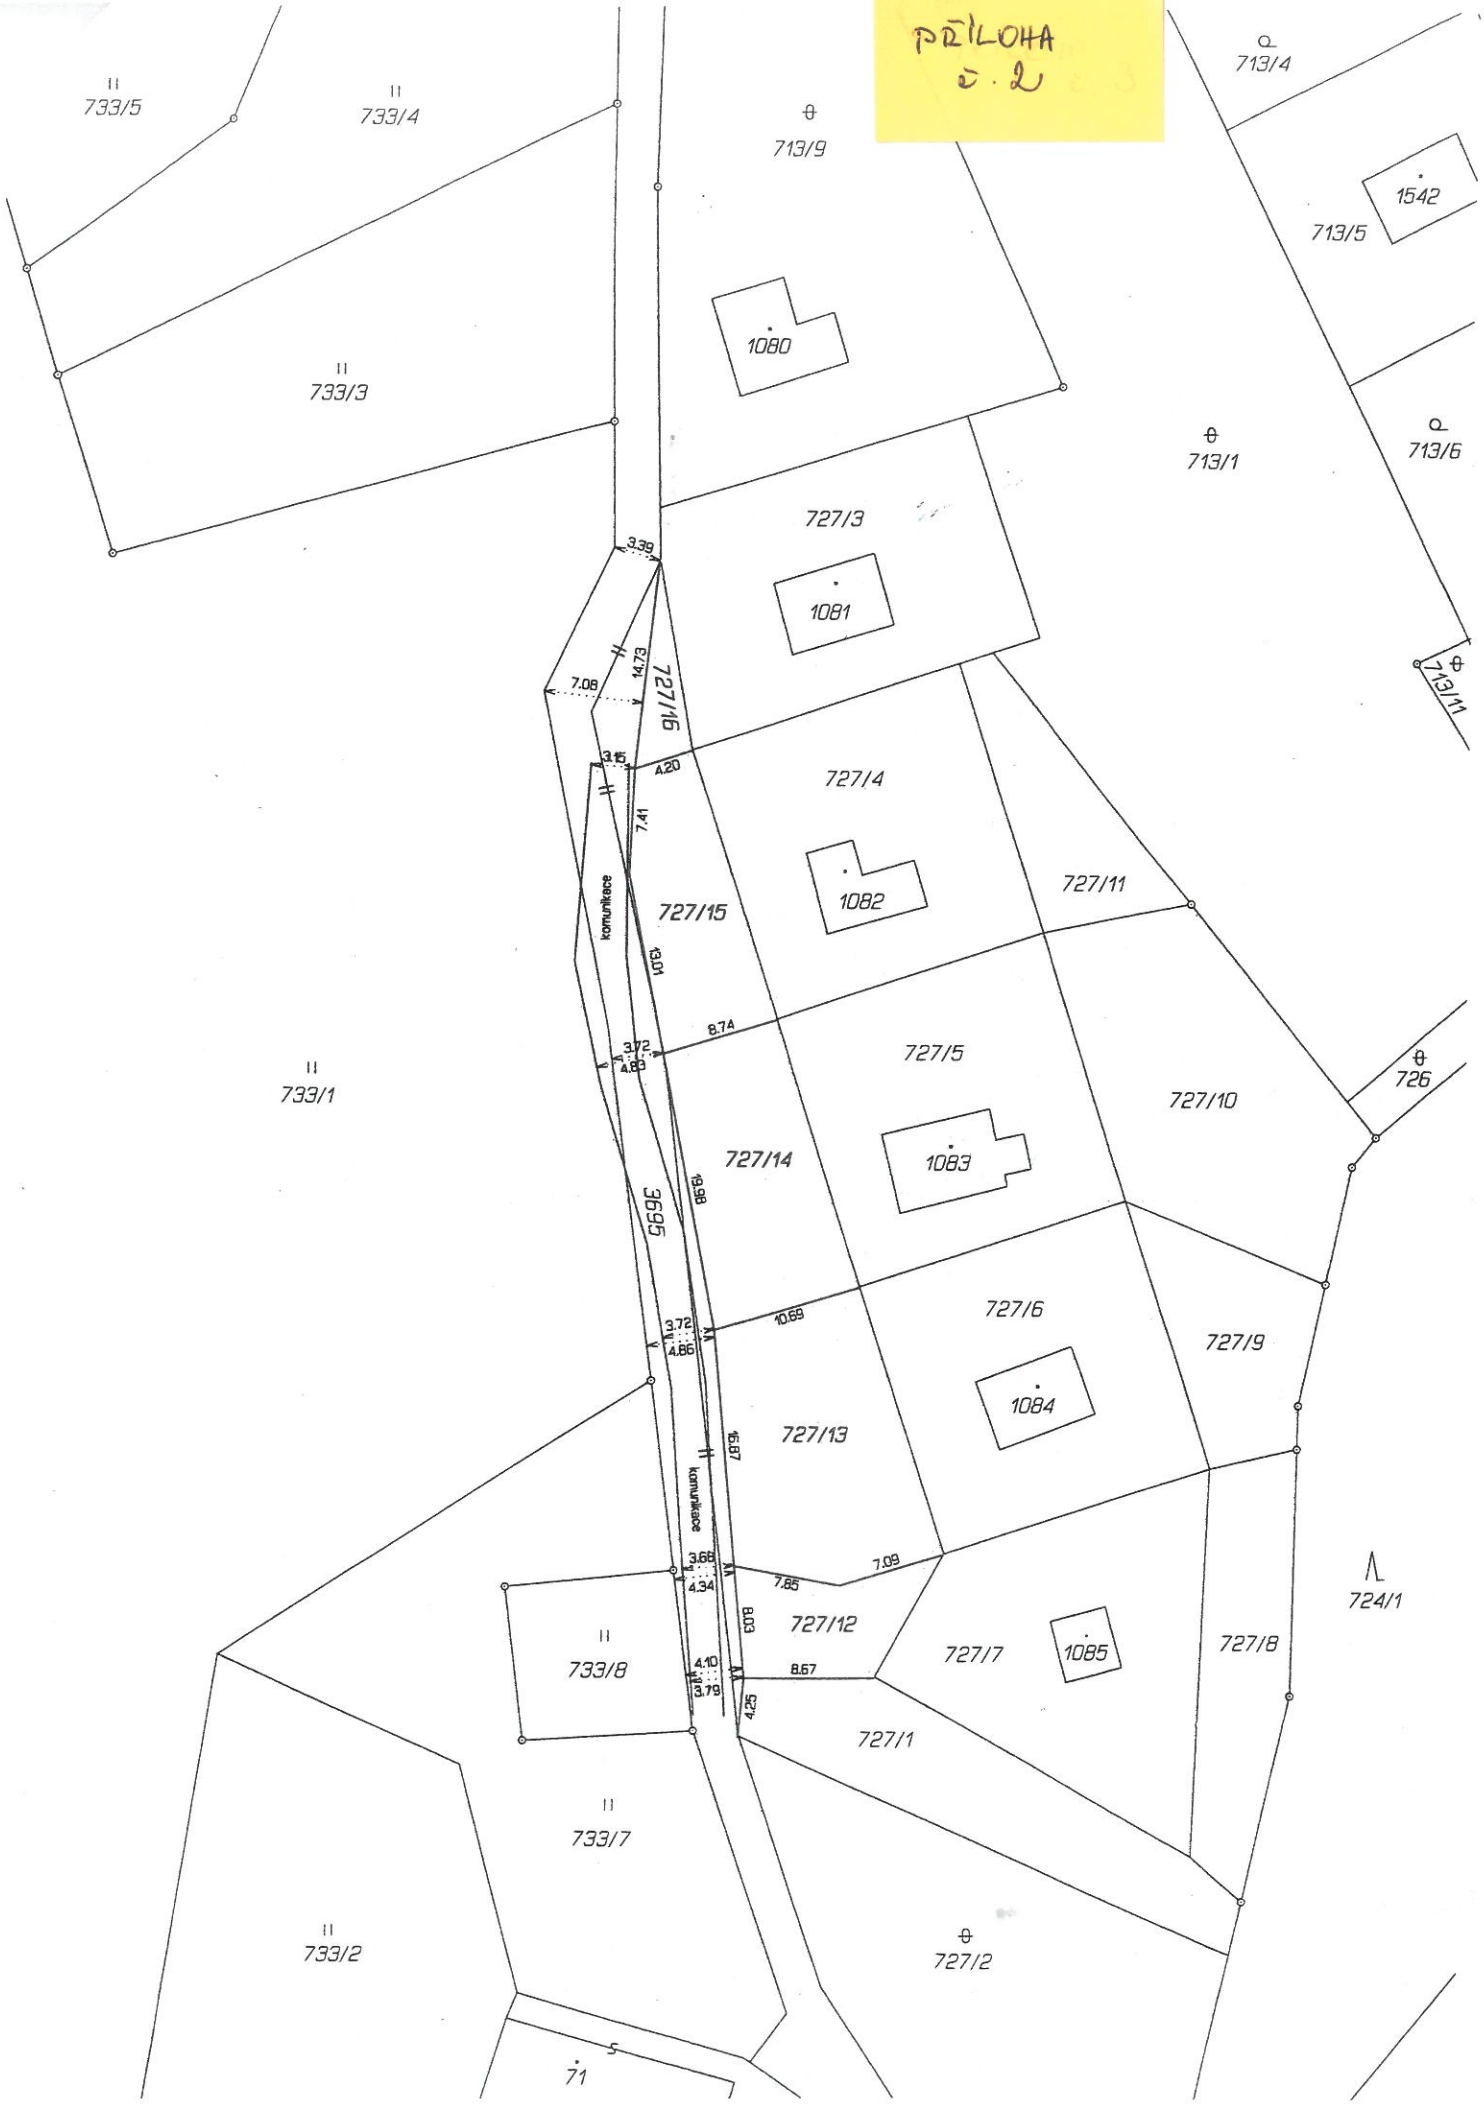
733/5
733/4
713/9
713/4
1542
713/5
1080
733/3
713/1
713/6
727/3
1081
713/11
727/16
727/4
1082
727/15
727/11
komunikace
727/5
733/1
726
727/14
1083
727/10
3695
727/6
727/9
1084
727/13
komunikace
724/1
733/8
727/12
727/7
1085
727/8
727/1
733/7
733/2
727/2
71