


Příloha
č. 1

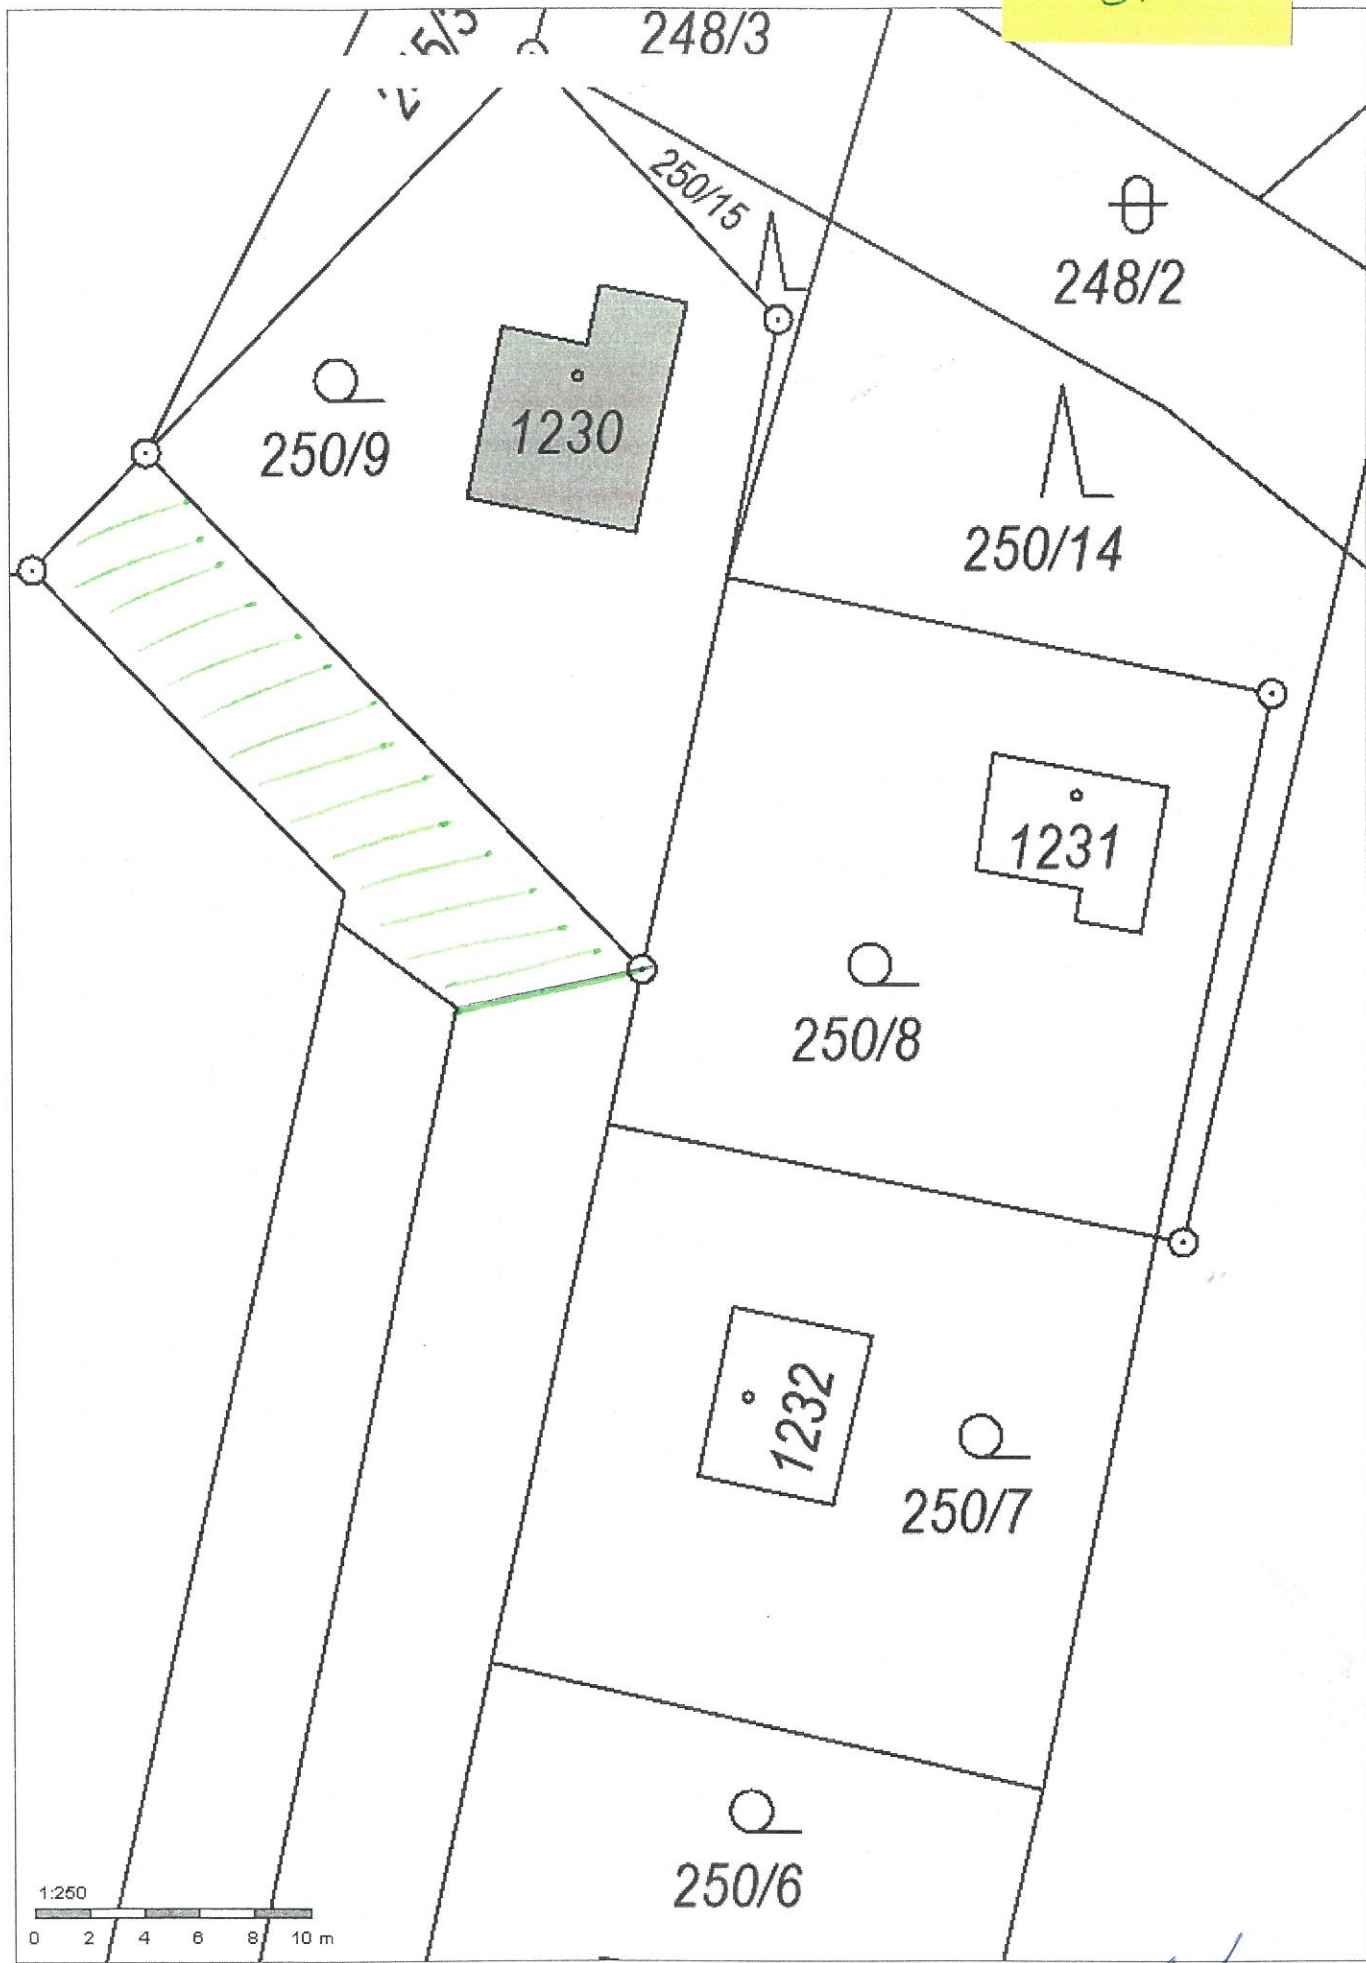

Příloha č. 1.