SO 06 - VODOVOD KARLOVICE
PODROBNÁ SITUACE STAVBY
M 1:1000

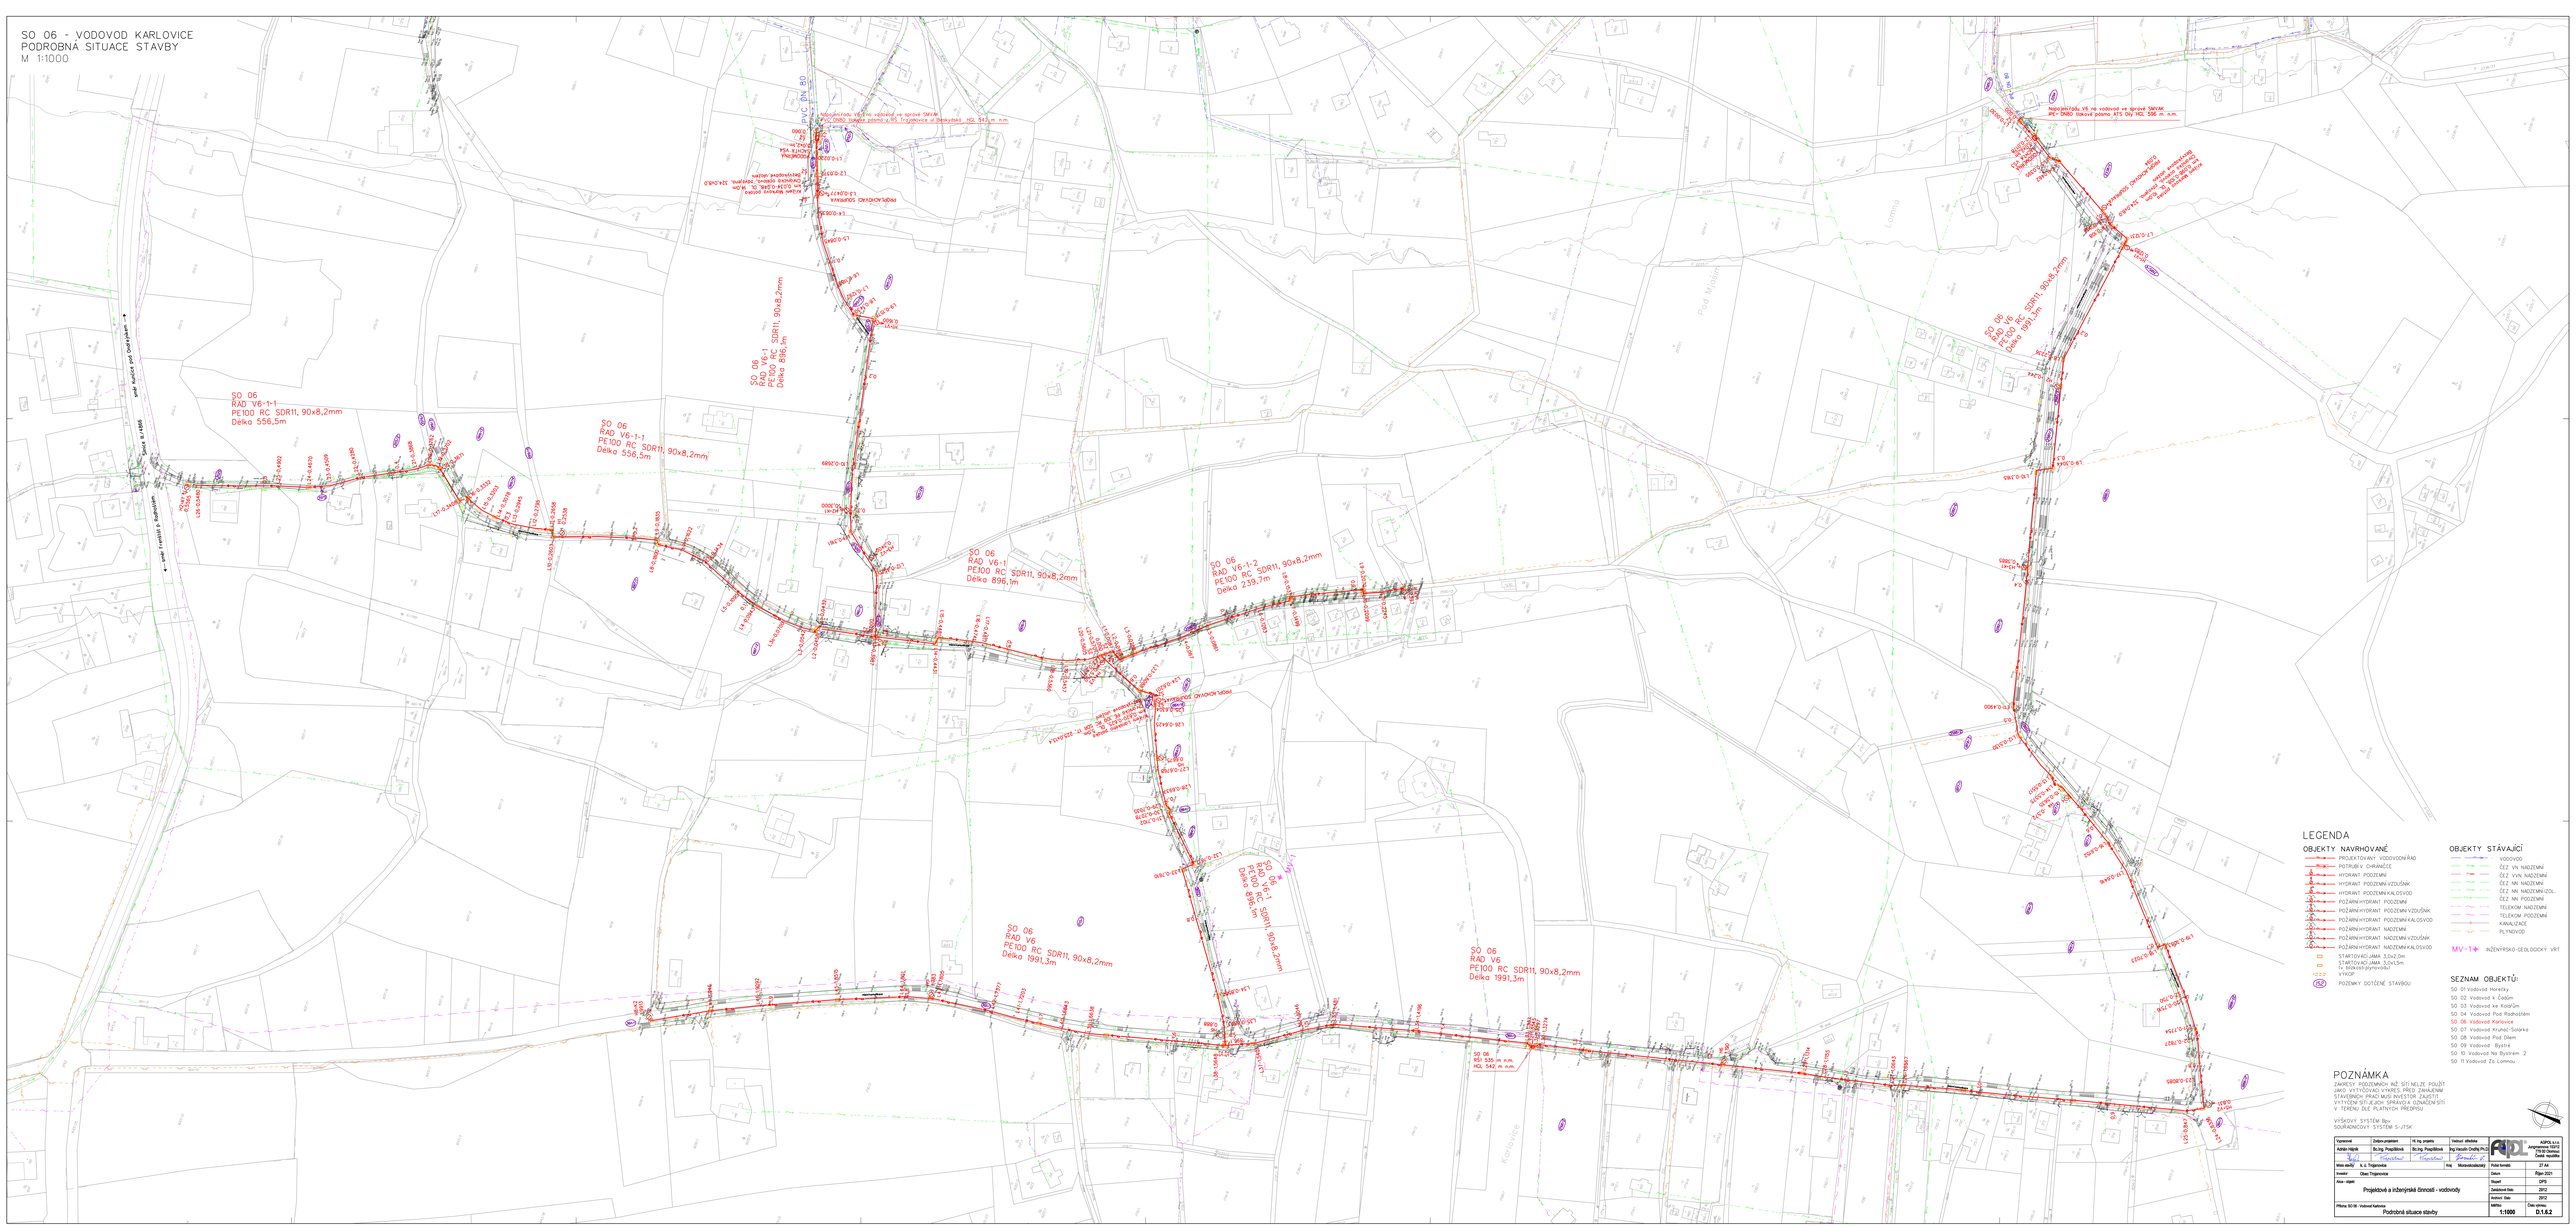
SO 06
RAD V6-1-1
PE100 RC SDR11, 90x8,2mm
Delka 556,5m
SO 06
RAD V6-1-1
PE100 RC SDR11, 90x8,2mm
Delka 556,5m
SO 06
RAD V6-1
PE100 RC SDR11, 90x8,2mm
Delka 896,1m
SO 06
RAD V6-1
PE100 RC SDR11, 90x8,2mm
Delka 896,1m
SO 06
RAD V6-1-2
PE100 RC SDR11, 90x8,2mm
Delka 239,7m
SO 06
RAD V6
PE100 RC SDR11, 90x8,2mm
Delka 1991,3m
SO 06
RAD V6
PE100 RC SDR11, 90x8,2mm
Delka 1991,3m
SO 06
RAD V6
PE100 RC SDR11, 90x8,2mm
Delka 1991,3m
SO 06
HGL 535 m n.m.
HGL 542 m n.m.
napojení na VS na vodovod ve správě SMVAK
PE 100/SDR11 90x8,2 potrubí v DN 80
napojení na VS na vodovod ve správě SMVAK
PE 100/SDR11 90x8,2 potrubí v DN 80