




OBEC TROJANOVICE

**OZNÁMENÍ
o záměru výpůjčky pozemku**

Obec Trojanovice oznamuje záměr výpůjčky části pozemku par. č. 20/3 v k. ú. Trojanovice o výměře 46,5m² v k.ú. Trojanovice.

Mgr. Jiří Novotný v.r.
starosta obce

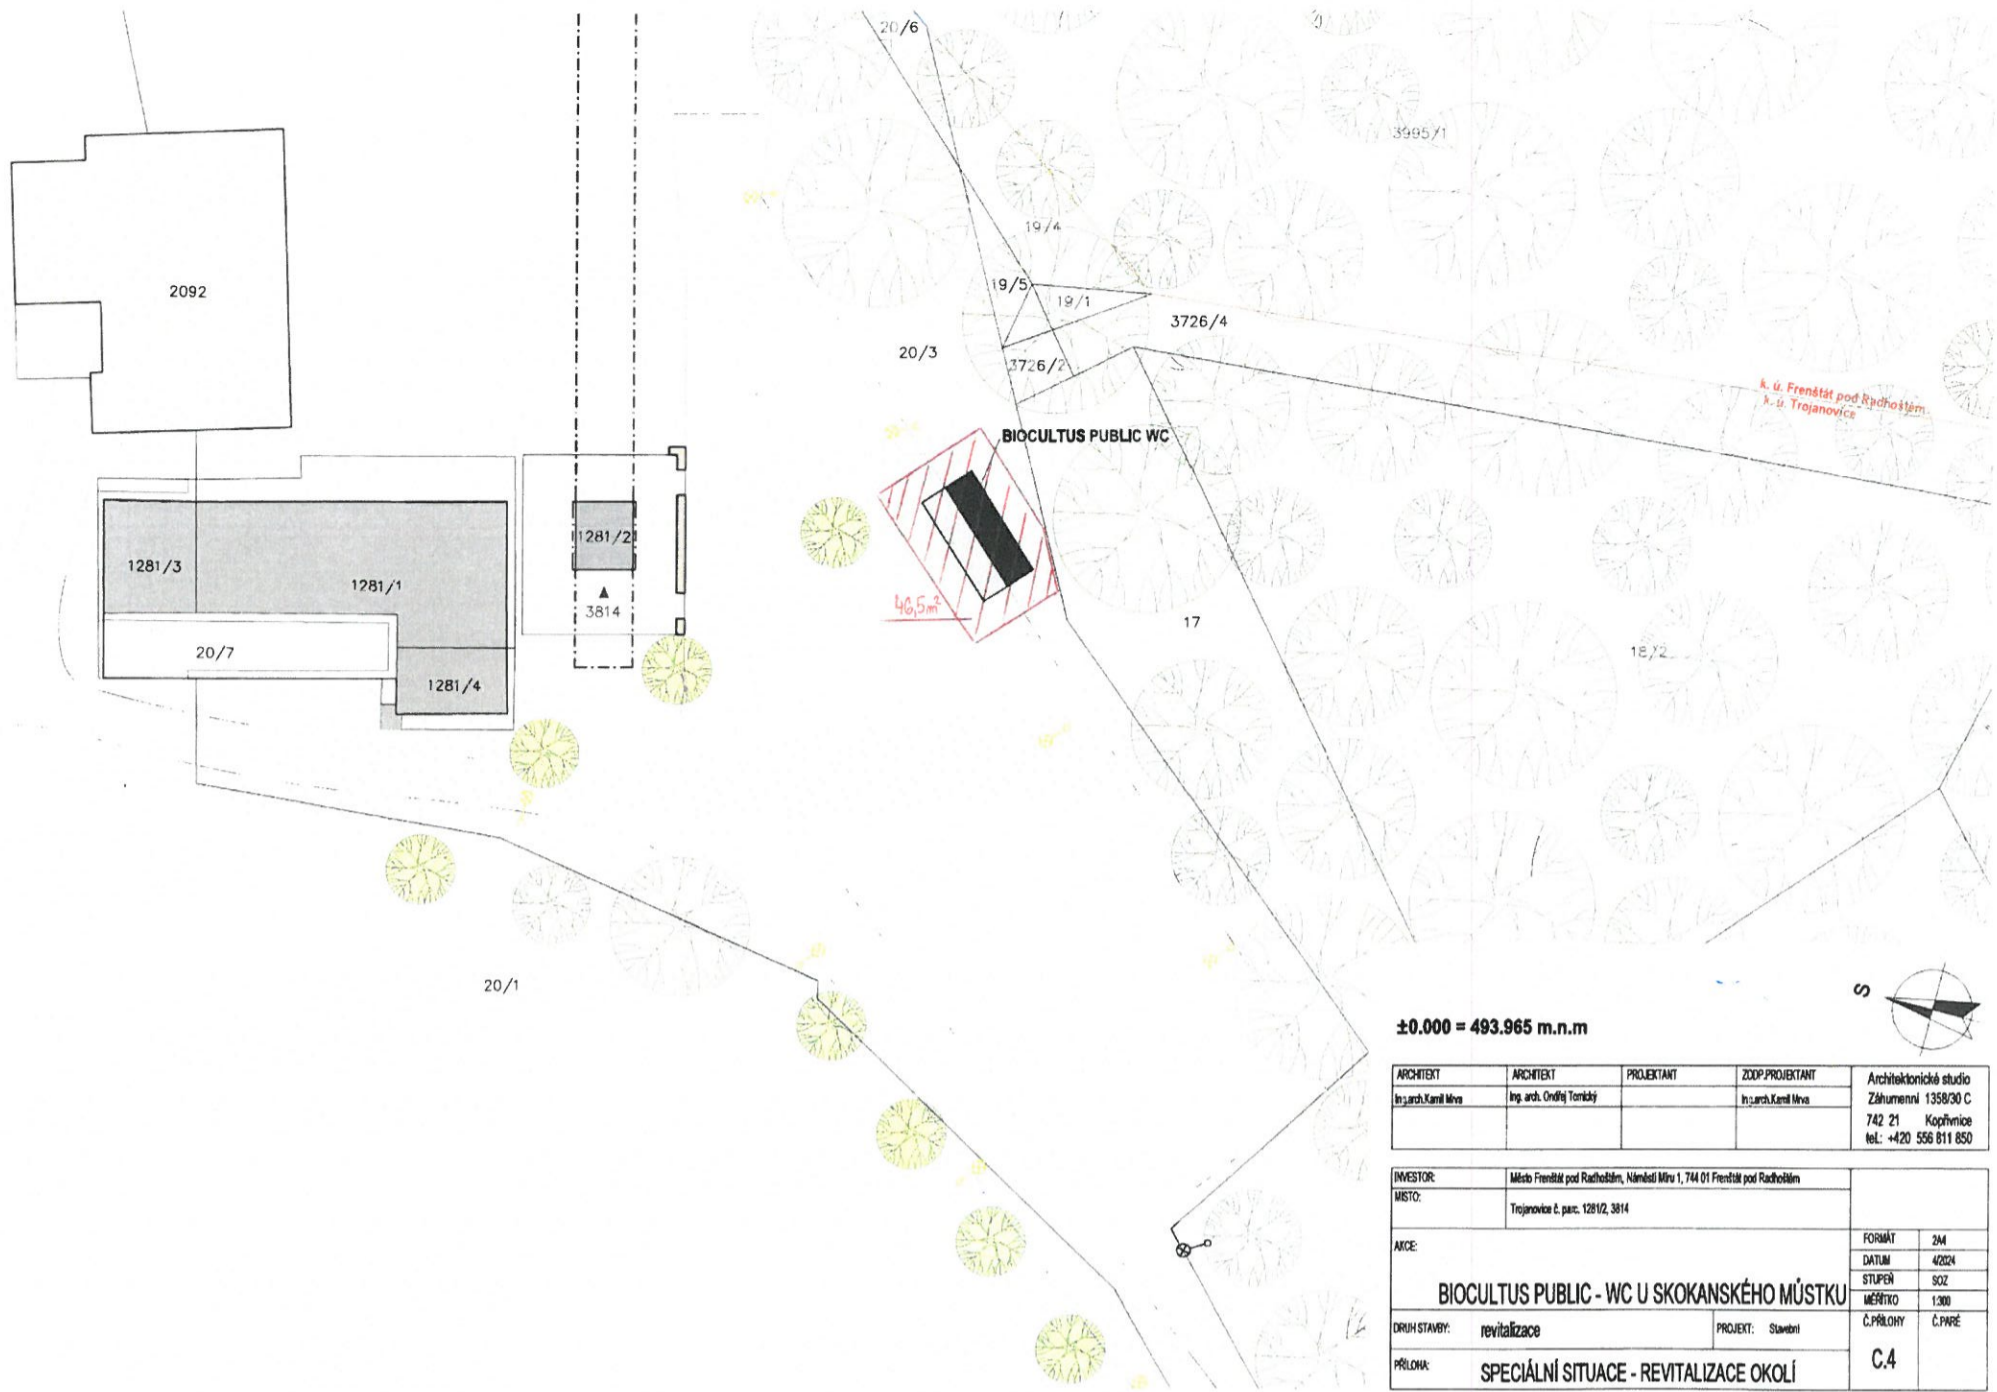

±0.000 = 493.965 m.n.m

ARCHITEKT	ARCHITEKT	PROJEKTANT	ZODP.PROJEKTANT	Architektonické studio
Ing. arch. Kamil Miva	Ing. arch. Ondřej Tomický		Ing. arch. Kamil Miva	Záhumenní 1358/30 C
				742 21 Koprivnice
				tel.: +420 556 811 850

INVESTOR:	Město Frenštát pod Radhoštěm, Náměstí Míru 1, 744 01 Frenštát pod Radhoštěm		
MÍSTO:	Trojanovice č. parc. 1281/2, 3814		
AIICE:		FORMÁT	A4
		DATA	4/2024
		STUPEŇ	SO2
		MĚŘITKO	1:300
DRUH STAVBY:	revitalizace	PROJEKT:	Stavění
PŘÍLOHA:	SPECIÁLNÍ SITUACE - REVITALIZACE OKOLÍ	Č.PŘÍLOHY	Č.PŘÍRÉ
		C.4	