


Prostřední Bečva - Organizace dopravy Pustevny

DETAIL SITUACE - PARKOVIŠTĚ KNÍŽECÍ

A3 1:300

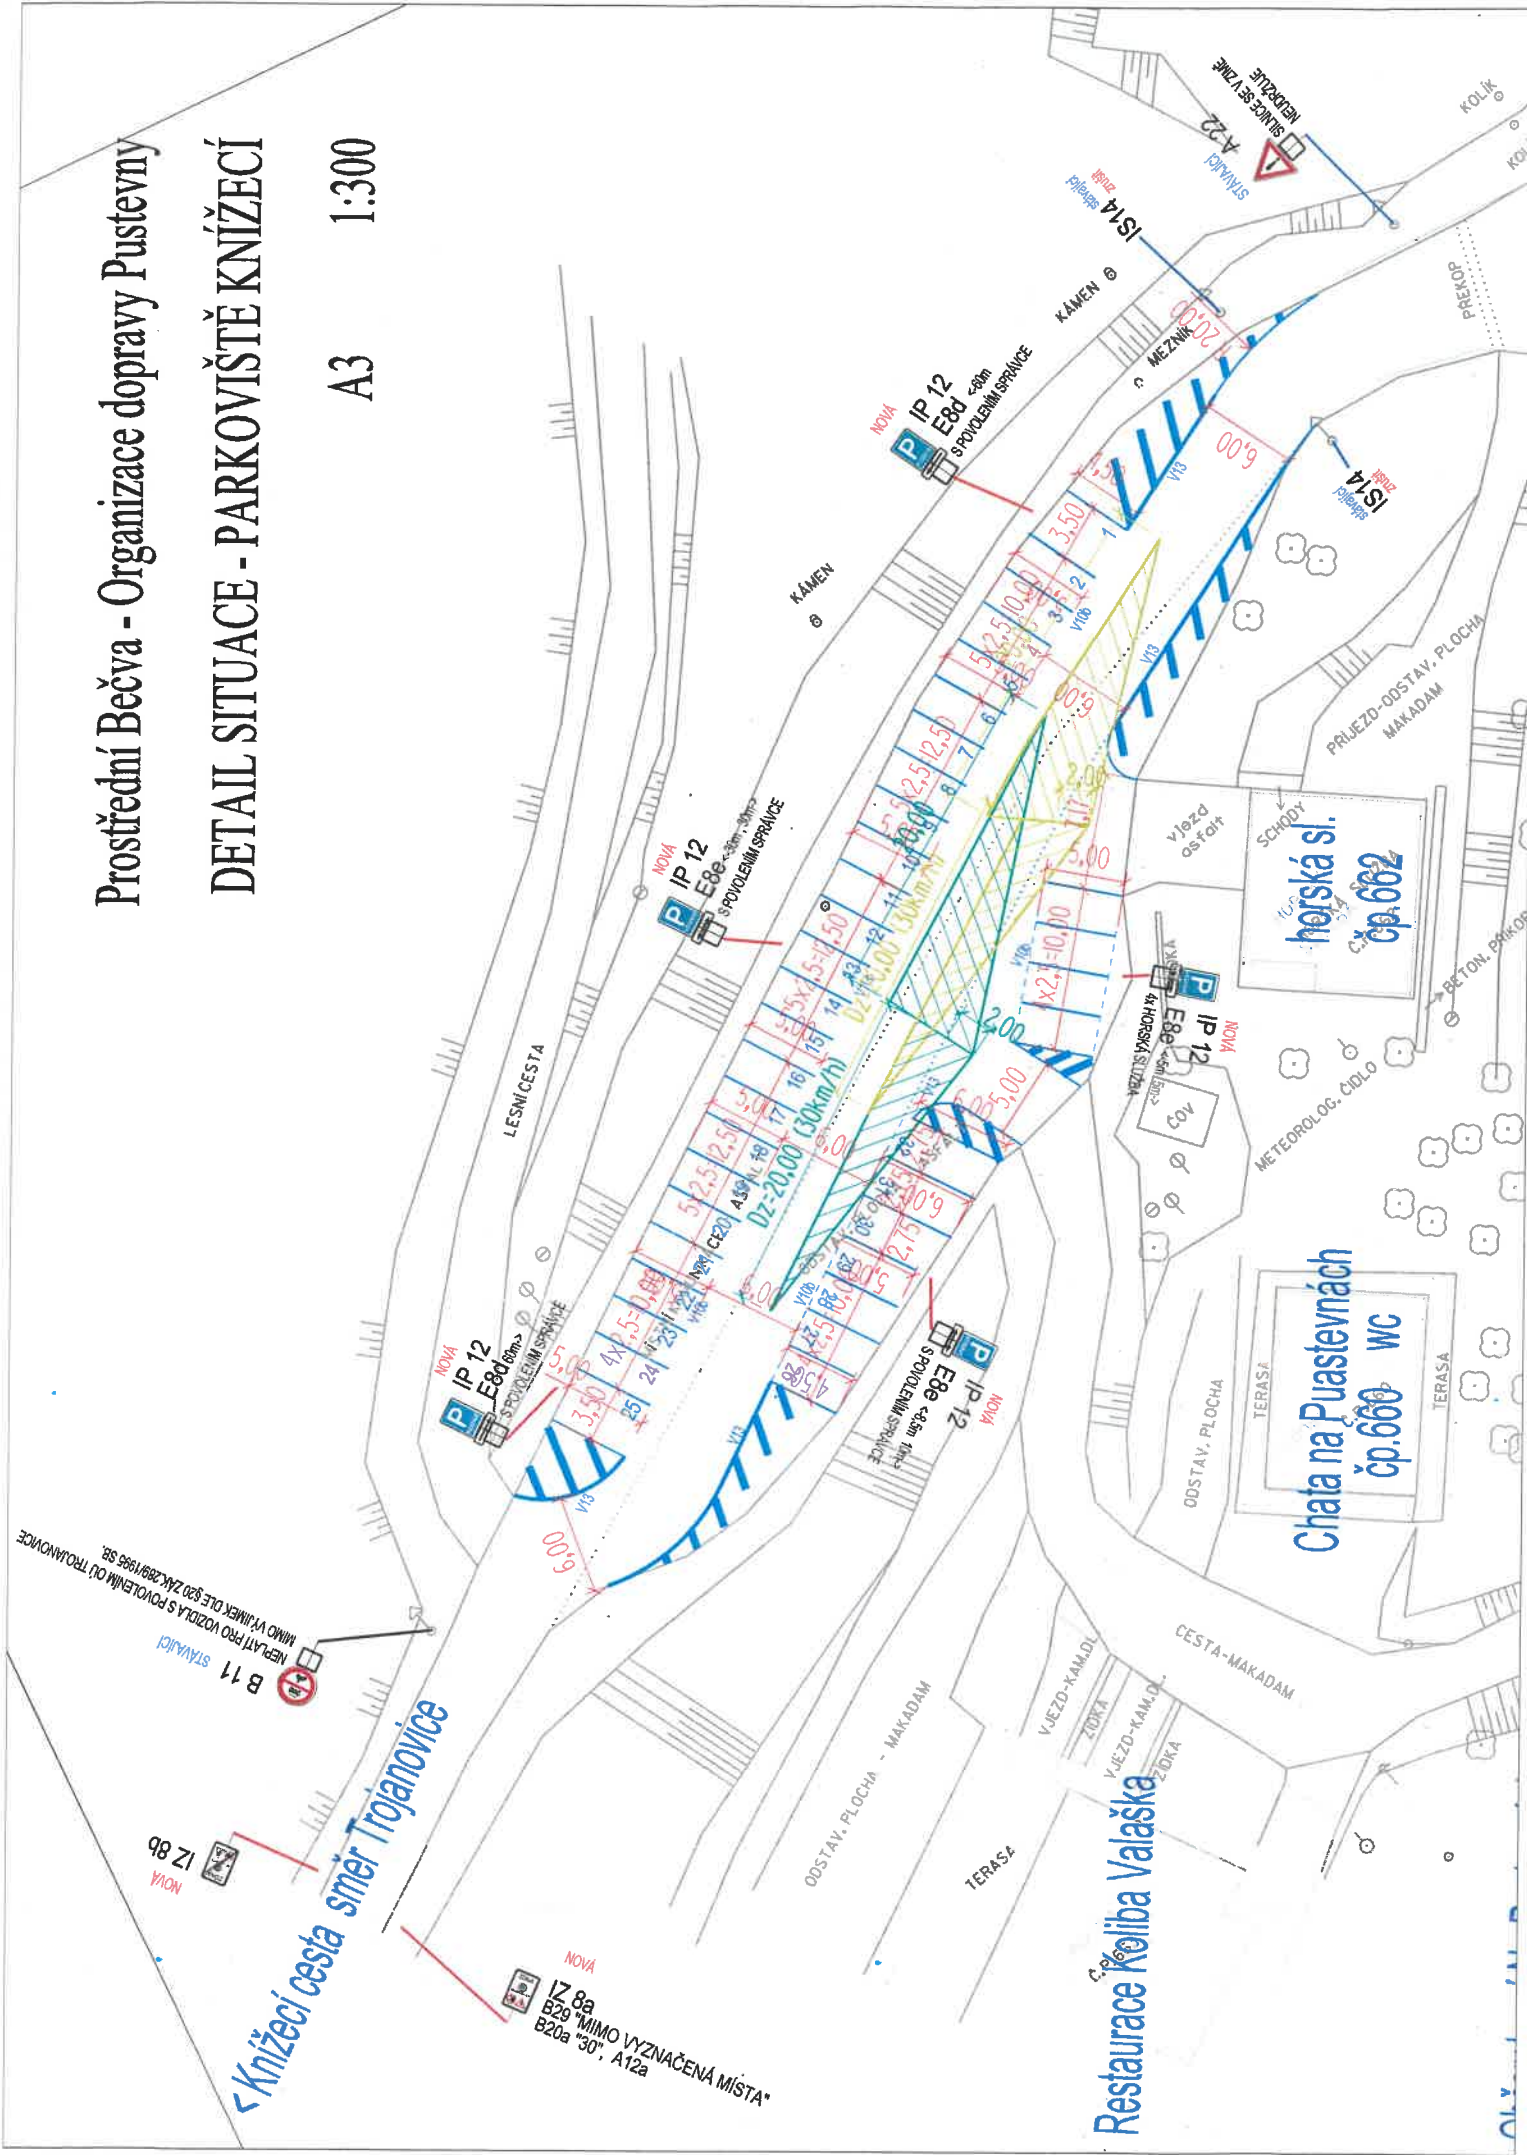

← Knížecí cesta smer Trojanovice

NOVA
IZ 8b

B 11 STAVAJÍCÍ
NEPŮLTI PRO VOZIDLA S POVOLENÍM OÚ TROJANOVICE
MIMO VÝJIMEK DLE §20 ZÁK.Č.363/1989 ŠZ.

NOVA
IZ 8a
B29 "MIMO VYZNAČENÁ MÍSTA"
B20a "30", A12a

Restaurace Koliba Valaška

Chata na Pustevnách
čp. 660 WC

horská sl.
čp. 662