


PŘÍLOHA: Návrh zřízení přechodného dopravního značení pro označení pracovního místa na silnici I/58, v K.ú Trojanovice silnice par. č. 3674/1 ETAPA I

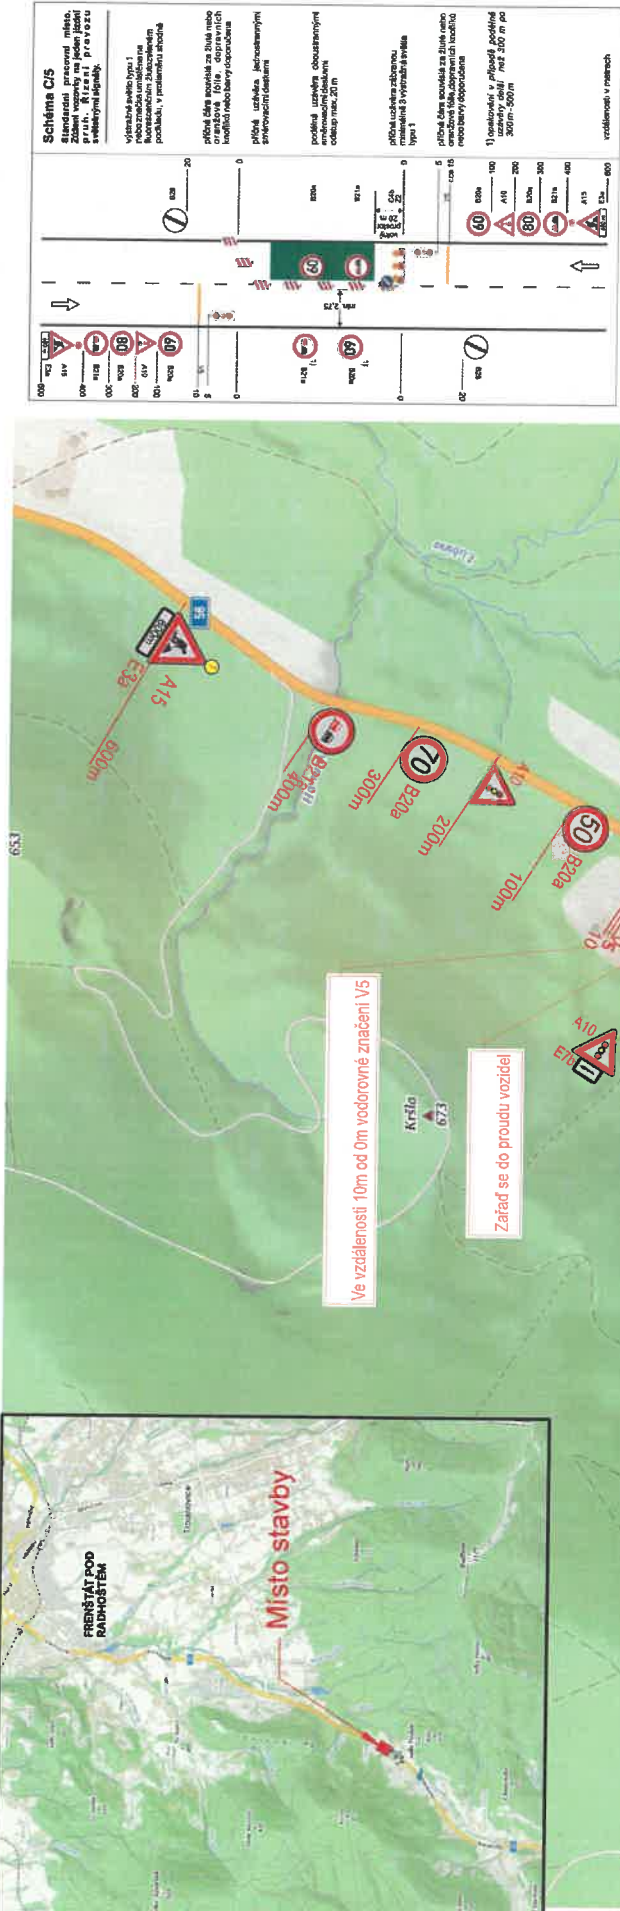


Ve vzdálenosti 10m od 0m vodorovné značení V5

Zařad se do proudu vozidel

Zařad se do proudu vozidel



Příčná uzávěra zábranou Z2 + 3xS1 + C4b
 50x Z4a
 podélná uzávěra oboustrannými deskami
 odstup max. 20m
 Ve vzdálenosti 15m od Z2 vodorovné značení V5

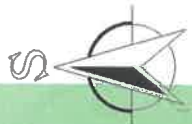


Poznámka:
 - Umístění přechodného dopravního značení dle TP č. 66 (Zásady pro označování pracovních míst na pozemních komunikacích), schéma C/5
 - Šířka minimálního průjezdu bude 2,75m

Zpracovatel:
 Ing. Veronika Dánemarková,
 Nebory 233, Třinec 73961
 IČ: 06934625
 Tel: +420 725 685 098
 e-mail: veronika.danemarkova@gmail.com

PŘÍLOHA: Návrh zřízení přechodného dopravního značení pro označení pracovního místa na silnici I/58, v K.ú Trojanovice silnice par. č. 3674/1 ETAPA II

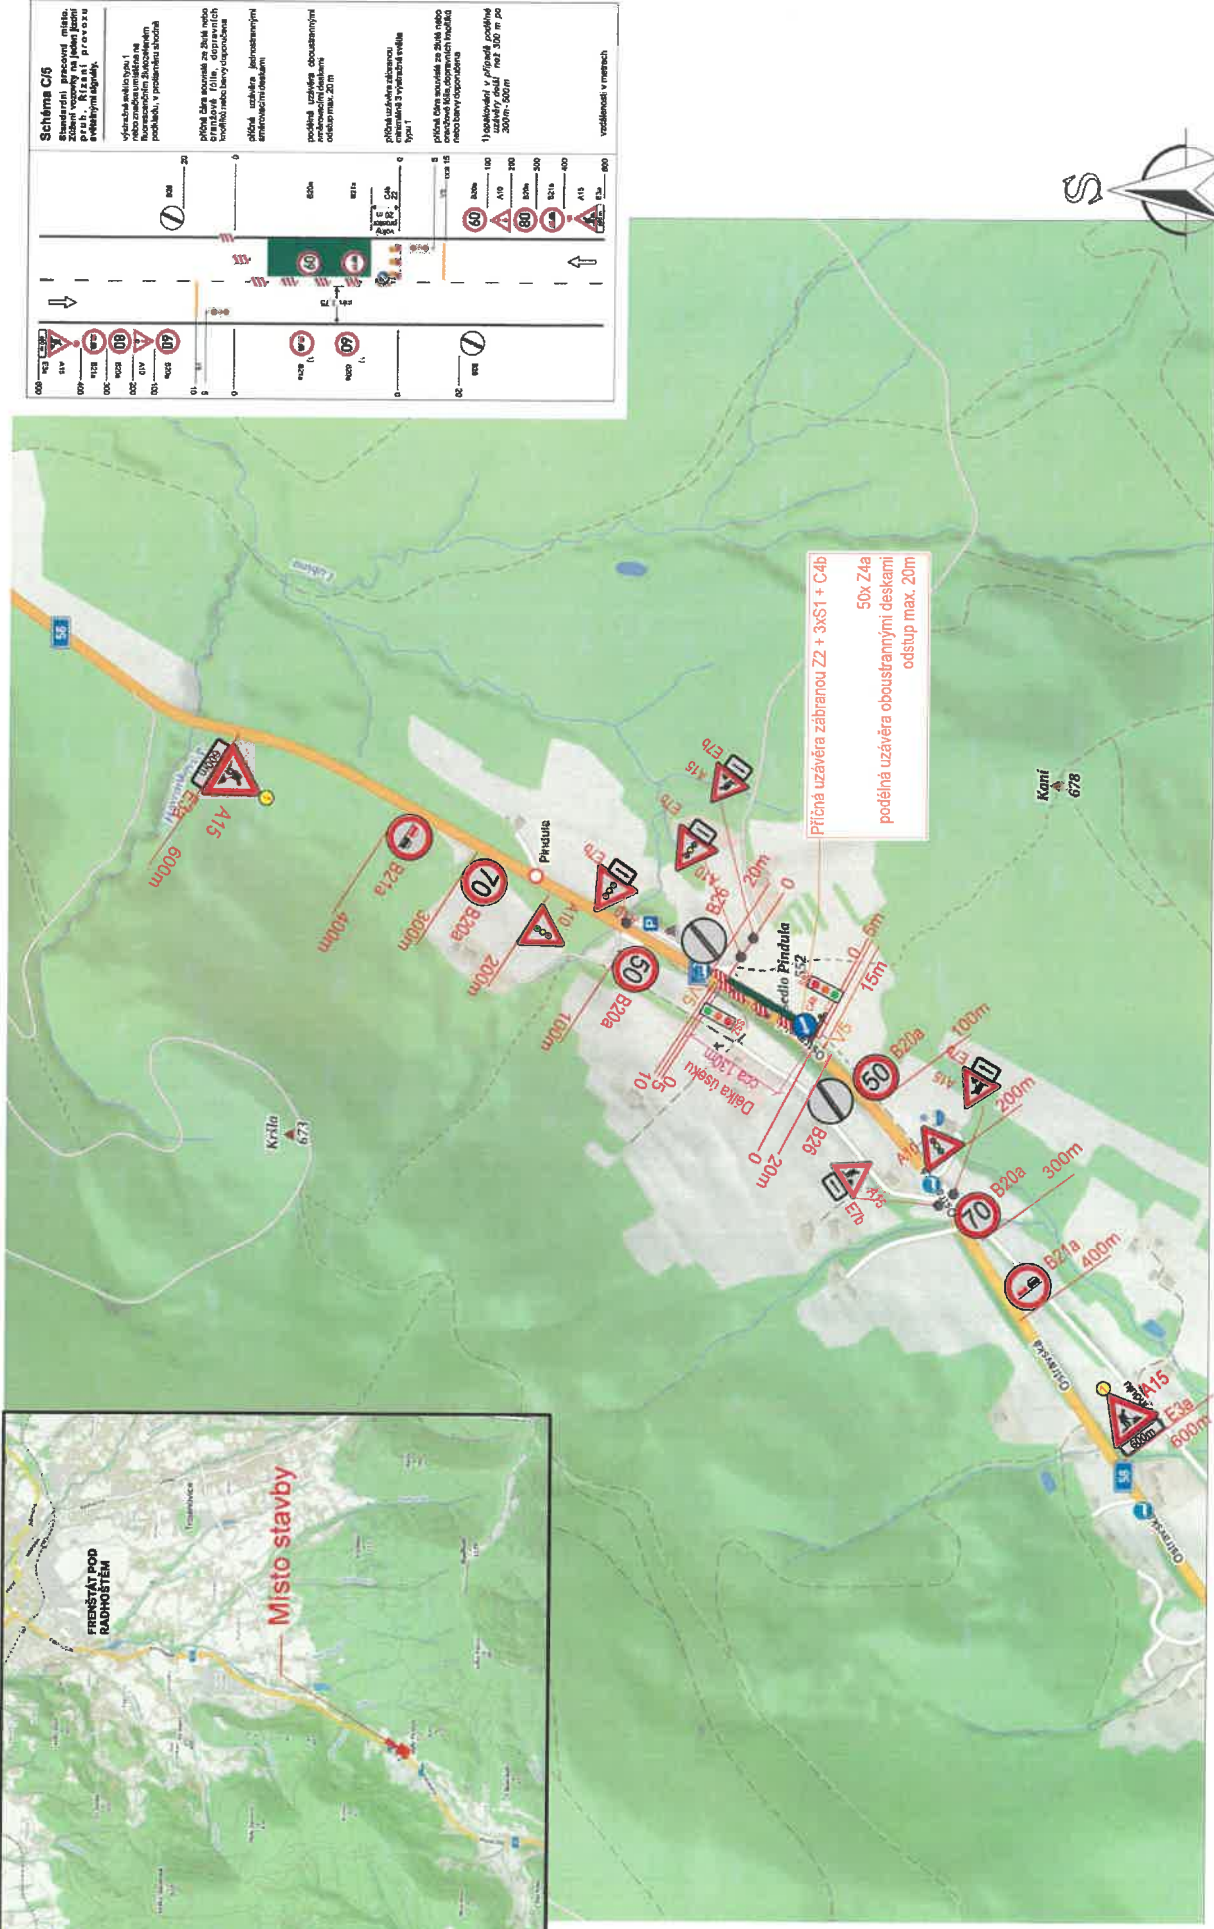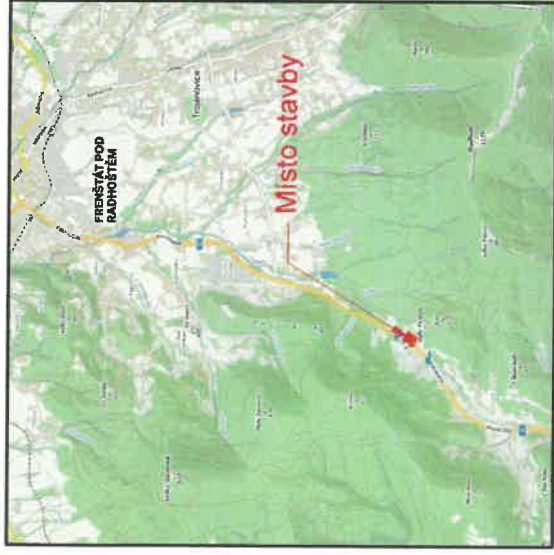

Příčná uzávěra zábrannou Z2 + 3xS1 + C4b
50x Z4a
podélná uzávěra oboustrannými deskami
odstup max. 20m

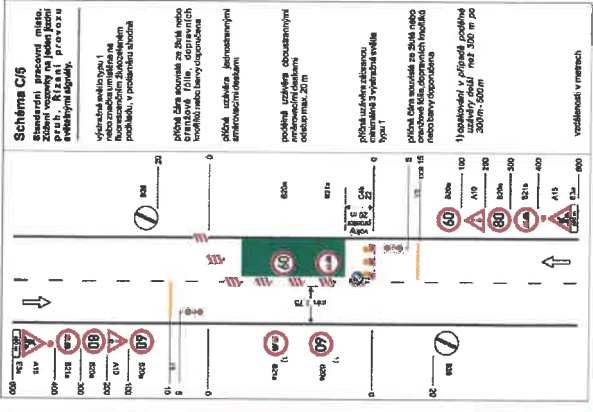

Poznámka:

- Umístění přechodného dopravního značení dle TP č. 66 (Zásady pro označování pracovních míst na pozemních komunikacích), schéma C/5
- Šířka minimálního průjezdu bude 2,75m



Zpracovatel: Ing. Veronika Dänemarková,
Nebořy 233, Třinec 73961
IČ: 06934625
Tel: +420 725 685 098
e-mail: veronika.danemarkova@gmail.com