

Schéma č. 3


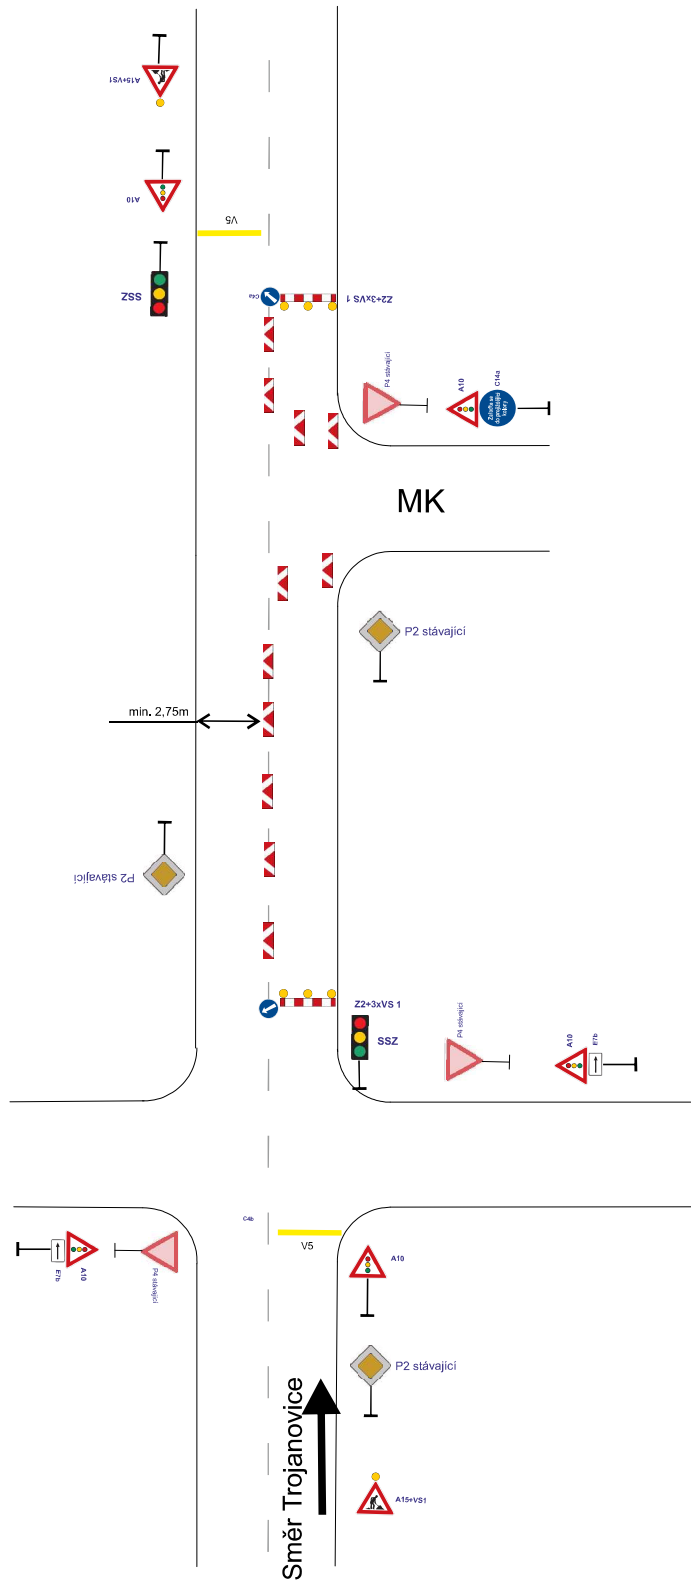


Schéma č. 4

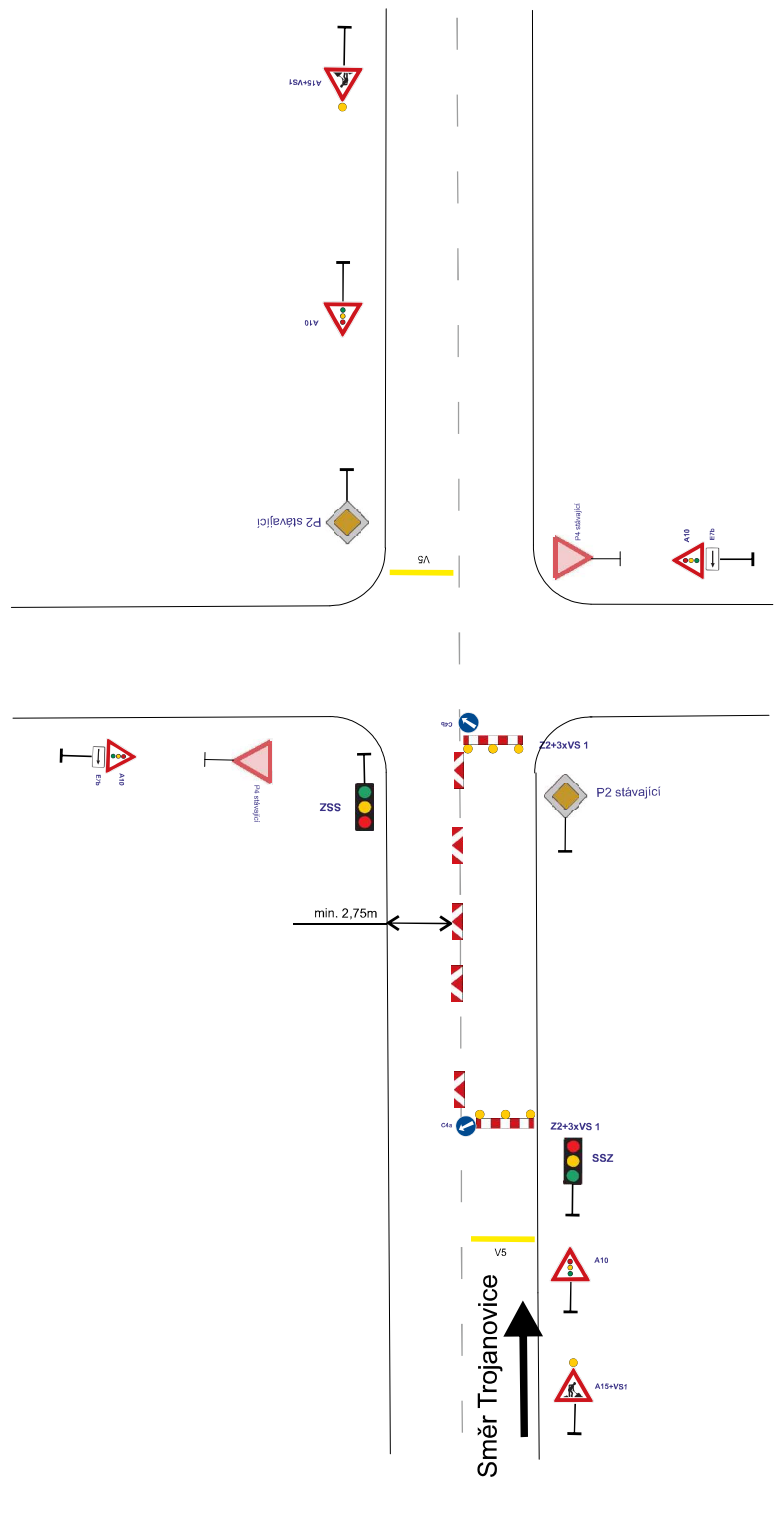

Délka pracovních úseku bud od 80 - 150m

Vypracoval: Tomáš Fajkoš	Datum: 24.06.2024	Smolo CZ, s.r.o. nám. Svobody 527 Třinec - Lyžbice IČO: 25355996
Název akce: Obec Trojanovice Cyklostezka		
Název objektu: Přechodné dopravní značení		Formát: A4
Příloha:		Č. výkresu: 1
		Č. soupřavy: