


Schéma č. 7

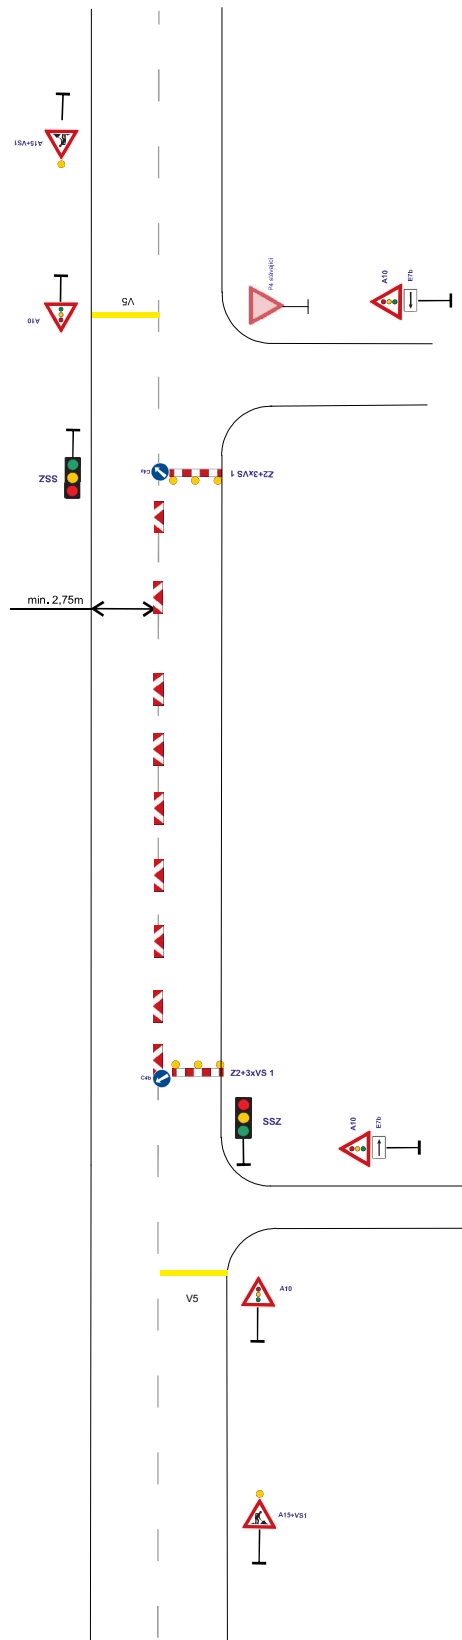

Délka pracovních úseku bud od 80 - 150m

Vypracoval: Tomáš Fajkoš	Datum: 24.06.2024	Smolo CZ, s.r.o. nám. Svobody 527 Třinec - Lyžbice IČO: 25355996	
Název akce: Obec Trojanovice Cyklostezka		Formát: A4	Č. výkresu: 1
Název objektu: Přechodné dopravní značení		Č. soupravy: 1	Příloha: