


# PŘÍLOHA: Návrh zřízení přechodného dopravního značení, uzavření silnice III/4866 v obci Trojanovice „Výstavba cyklostezky“

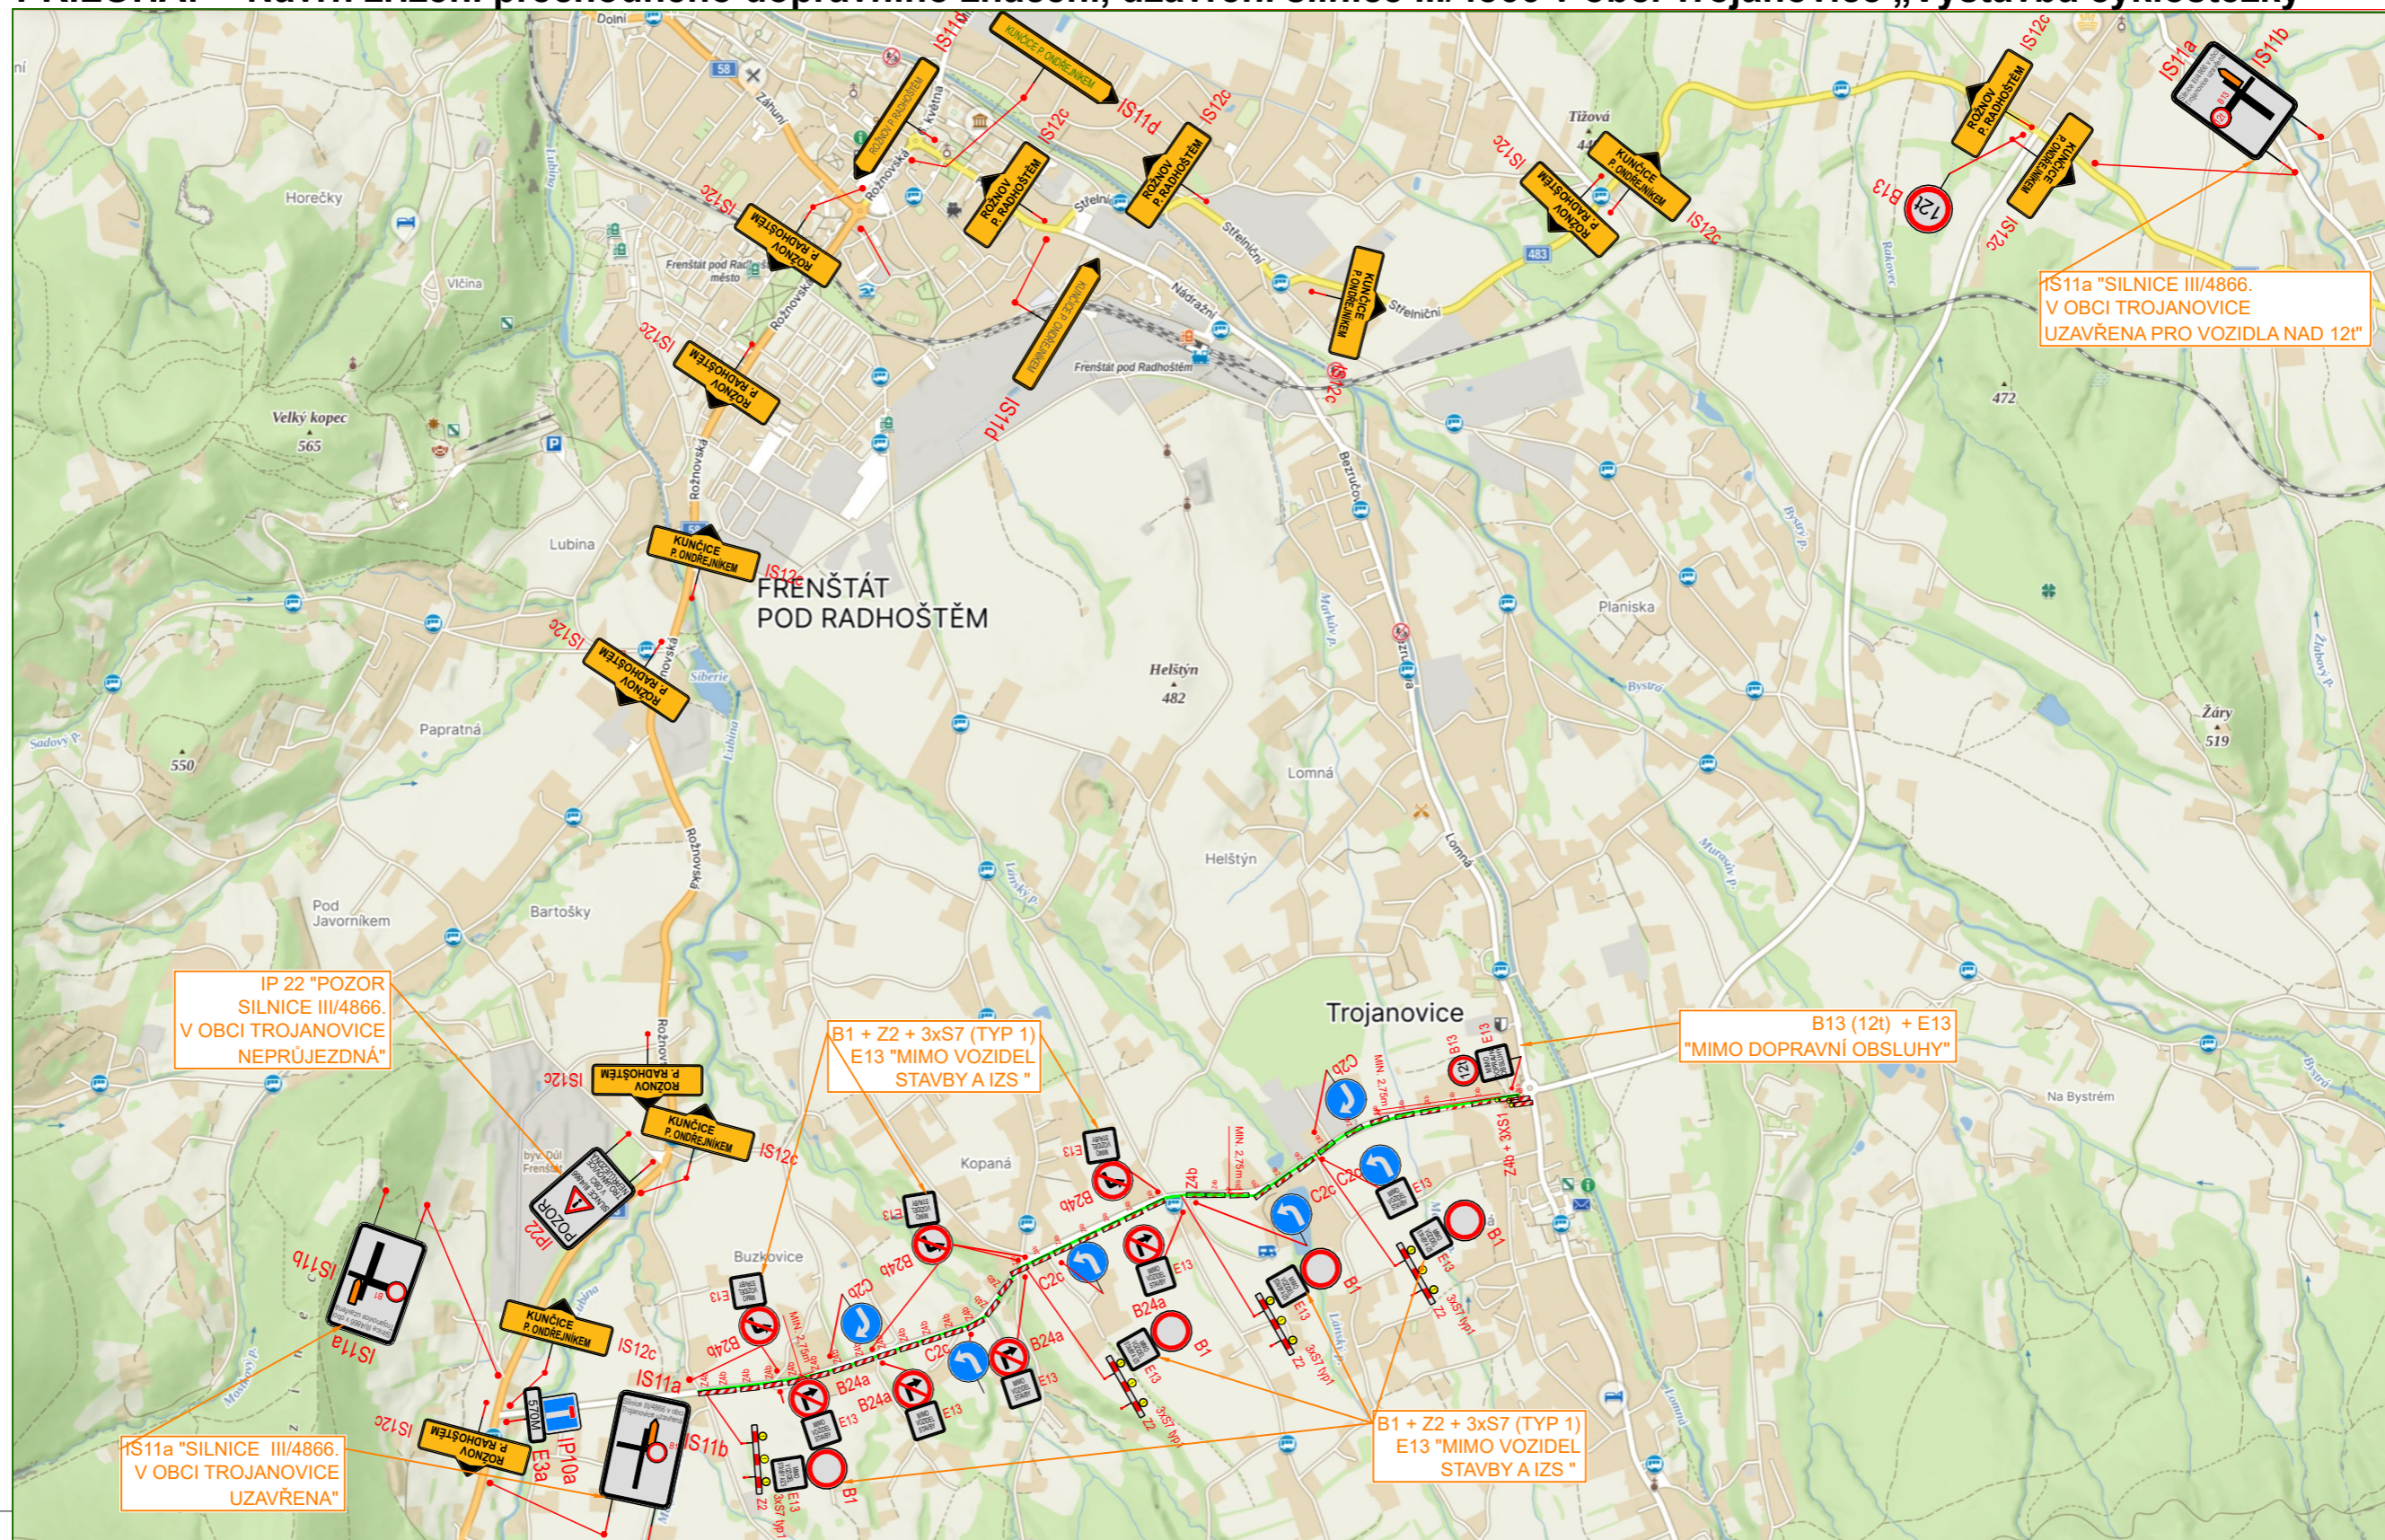

## Poznámka:

- Umístění přechodného dopravního značení dle TP č. 66 schéma (Zásady pro označování pracovních míst na pozemních komunikacích)
- uzavření vozovky z důvodu „Výstavby cyklostezky“
- termín výstavby 1. 4. 2025 - 30. 6 2025

Částečná uzavírka v délce 2500m - jednosměrný provoz od kruového objezdu směr k silnici III/4866, jízdní pruh min. šířky 2,75m

Zpracovatel: Ing. Veronika Dänemarková,  
Nebory 233, Třinec 73961  
IČ:06934625  
Tel: +420 725 685 098  
e- mail: veronika.danemarkova@gmail.com