

Městský úřad Frenštát pod Radhoštěm

odbor výstavby a územního plánování

nám. Míru 1, 744 01 Frenštát pod Radhoštěm

Č.j.: OVÚP/28373/2017/jbartos /spis 5319/2017 Frenštát pod Radhoštěm, dne 14. března 2018
Oprávněná úřední osoba: Jaromír Bartoš
tel.:556833239, e-mail.: jaromir.bartos@mufrenstat.cz

Stavebník:

Obec Trojanovice, IČ: 00298514, Trojanovice č.p.210, 744 01 Frenštát pod Radhoštěm

VEŘEJNÁ VYHLÁŠKA

Opatření obecné povahy –
stanovení místní úpravy provozu na pozemních komunikacích
parkoviště u multifunkčního a fotbalového hřiště Trojanovice Bystré

Obecní úřad obce s rozšířenou působností, Městský úřad Frenštát pod Radhoštěm, odbor výstavby a územního plánování, jako orgán státní správy příslušný podle § 124 odst. 6 zákona č. 361/2000 Sb., o provozu na pozemních komunikacích a o změnách některých zákonů, ve znění pozdějších předpisů (dále jen „zákon č. 361/2000 Sb.“), vydává jako věcně a místně příslušný správní úřad podle zákona č. 500/2004 Sb., správní řád, ve znění pozdějších předpisů (dále jen „správní řád“) v souladu s § 77 odst. 1 písm. c) a § 77 odst. 5 zákona č. 361/2000 Sb., podle § 173 odst. 1 správního řádu **toto opatření obecné povahy:**

Městský úřad Frenštát pod Radhoštěm, odbor výstavby a územního plánování, s předchozím souhlasem

- příslušného orgánu Policie ČR, kterým je Policie České republiky, Krajské ředitelství Moravskoslezského kraje, územní odbor Nový Jičín, dopravní inspektorát,

vyhovuje žádosti ze dne 01.12.2017, kterou podala Obec Trojanovice, IČ: 00298514, Trojanovice č.p.210, 744 01 Frenštát pod Radhoštěm a tímto

stanoví

Obci Trojanovice, IČ: 00298514, Trojanovice č.p.210, 744 01 Frenštát pod Radhoštěm, **místní úpravu na pozemních komunikacích** podle § 77 odst. 1 písm. c) zákona č. 361/2000 Sb., **spočívající:** v instalaci svislého a vodorovného dopravního značení na nově vybudovaném parkovišti u fotbalového hřiště Trojanovice – Bystré na parc. č. 2834 v k. ú. Trojanovice.

Vodorovné dopravní značení V10b (stání kolmé) doplněné svislým dopravním značením IP11a (Parkoviště) bude vyznačovat parkovací plochu pro osobní automobily, a to v počtu 12 stání, z nichž jedno z nich bude označeno symbolem č.225 (osoba na invalidním vozíku). Toto vyčleněné parkovací stání bude doplněno svislým dopravním značením IP12 se symbolem č.225. Dále bude na novém parkovišti vyčleněna plocha pro stání 2 autobusů návštěvníků hřiště.

Silniční provoz na parkovišti bude jednosměrný, upravený svislým dopravním značením IP4b (jednosměrný provoz) a B2 (Zákaz vjezdu všech vozidel), dle předložené koordinační situace. Při výjezdu z parkoviště budou osazeny směrové sloupky – červené Z11ca Z11d.

Pro umístění dopravního značení stanoví tyto podmínky:

1. Dopravní značení bude provedeno podle normy ČSN 12899-1 a ČSN 018020, zákona č. 361/200 Sb., v souladu s vyhl. č. 294/2015 Sb., včetně novel, kterou se provádějí pravidla provozu na pozemních komunikacích a umístěno dle *Zásad pro dopravní značení na pozemních komunikacích* (II. vydání TP 65, vydaných Ministerstvem dopravy a spojů České republiky pod č.j. 532/2013-120-STSP/1 ze dne 31.07.2013, s účinností od 01.08.2013) a dle *Zásad pro vodorovného dopravní značení na pozemních komunikacích* TP 133 schválených Ministerstvem dopravy a spojů České republiky pod č.j. 538/2013-120-STSP/1 ze dne 31.07.2013 s účinností od 01.08.2013.
2. Vodorovné dopravní značení musí být provedeno materiálem určeným pro vodorovné dopravní značení (stanovené i nestanovené výrobky) schvaluje používání na pozemních komunikacích Ministerstvo dopravy na žádost výrobce nebo dovozce (§ 124, zákona č. 361/2000 Sb., v platném znění). V případě hmot určených pro vodorovné dopravní značení je to řešeno formou Katalogu schválených výrobků – Oblast vodorovného dopravního značení (dále jen Katalog), který je jako souhrnný dokument schválen pod jedním číslem jednacím s uvedenou dobou platnosti
3. Žadatel je povinen udržovat a obnovovat výše uvedené dopravní značení.
4. Za splnění stanovených podmínek a správné umístění dopravního značení je odpovědná Obec Trojanovice, IČ: 00298514, Trojanovice č.p.210, 744 01 Frenštát pod Radhoštěm zastoupená starostou obce Mgr. Jiřím Novotným, tel.: 724 189 814

Odůvodnění

Městský úřad Frenštát pod Radhoštěm, odbor výstavby a územního plánování, **obdržel dne 01.12. 2017 žádost kterou podala Obec Trojanovice**, IČ: 00298514, Trojanovice č.p.210, 744 01 Frenštát pod Radhoštěm, **o stanovení místní úpravy provozu na pozemních komunikacích** podle § 77 odst. 1 písm. c) zákona č. 361/2000 Sb., spočívající v umístění, dopravního značení **na nově vybudovaném parkovišti u fotbalového hřiště Trojanovice – Bystré** na parc. č. 2834 v k. ú. Trojanovice.

Umístění dopravního značení bylo posouzeno z hlediska bezpečnosti a plynulosti silničního provozu podle normy ČSN 12899-1 a ČSN 018020, zákona č. 361/200 Sb., v souladu s vyhl. č. 294/2015 Sb., včetně novel, kterou se provádějí pravidla provozu na pozemních komunikacích a umístěno dle *Zásad pro dopravní značení na pozemních komunikacích* (II. vydání TP 65, vydaných Ministerstvem dopravy a spojů České republiky pod Č. j.: 532/2013-120-STSP/1 ze dne 31.07. 2013, s účinností od 01.08.2013). Městský úřad Frenštát pod Radhoštěm, odbor výstavby a územního plánování proto dne 30. ledna 2018 opatřením Č.j.: OVÚP/28563/2017/jbartos/spis 5319/2017 oznámil veřejnou vyhláškou návrh opatření obecné povahy a vyzval účastníky řízení a

Příloha:

DS: Situace DZ

VV: K nahlédnutí v kanceláři č. 61 odboru výstavby a územního plánování Městského úřadu Frenštát pod Radhoštěm v úřední dny: pondělí a středa od 8:00-12:00 hod. a od 13:00-17:00 hod., úterý od 8:00-12:00hod., v ostatní dny po předchozí telefonické dohodě.

Doručí se:

Účastníci řízení :

Doporučeně :

- Město Frenštát pod Radhoštěm, nám. Míru č.p.1, 744 01 Frenštát pod Radhoštěm se žádostí o bezodkladné vyvěšení oznámení na úřední desce na dobu neméně 15 dnů a o zpětné zaslání potvrzení vyvěšení po uvedené dobu

Do datové schránky:

- Obec Trojanovice, Trojanovice č.p.210, 744 01 Frenštát pod Radhoštěm, DS: 2yzbsk8, se žádostí o bezodkladné vyvěšení oznámení na úřední desce na dobu neméně 15 dnů a o zpětné zaslání potvrzení vyvěšení po uvedené dobu

Dotčené orgány

Do datové schránky:

- Policie České republik, dopravní inspektorát, Svatopluka Čecha 11, 741 11 Nový Jičín, DS: OVM. n5hai7v

dotčené orgány k uplatnění připomínek a námitek. Podle § 172 odst. 5 správního řádu mohli účastníci řízení a dotčené orgány uplatnit své připomínky a námítky proti návrhu opatření obecné povahy ve lhůtě do 30 dnů ode dne jeho zveřejnění. Lhůta pro možné podání námitek a připomínek skončila dne 05.03.2018.

Ve lhůtě 30 dnů ode dne zveřejnění nebyly k návrhu opatření obecné povahy, jenž byl vydán dne 30. ledna 2018, vyvěšen 2. února 2018 pod Č.j.: OVÚP/28563/2017/jbartos/spis 5319/2017 podány žádné písemné připomínky nebo námítky, proto mohl zdejší správní orgán přistoupit k vydání tohoto opatření obecné povahy, jímž bylo žádosti Obec Trojanovice, IČ: 00298514, Trojanovice č.p.210, 744 01 Frenštát pod Radhoštěm o stanovení místní úpravy provozu vyhověno, a to na podkladě následující skutečnosti.

Při vydání opatření obecné povahy, kterým se stanoví místní úprava provozu na výše uvedené pozemní komunikaci vycházel zdejší správní orgán především z obsahu návrhu žadatele. Na jeho podkladě zdejší správní orgán dospěl k závěru, že návrhu vyhoví a opatření obecné povahy vydá. Z obsahu návrhu na stanovení místní úpravy provozu a z poznatků z úřední činnosti zdejšího správního orgánu je zřejmé, že žádost je důvodná z hlediska uspořádání provozu na nově vybudovaném parkovišti včetně návaznosti na ostatní pozemní komunikace.

Na podkladě výše uvedených skutečností dospěl zdejší správní orgán k závěru, že vydá toto opatření obecné povahy, kterým je stanovena místní úprava provozu na uvedené pozemní komunikaci. Správní orgán vydal stanovení místní úpravy provozu na pozemních komunikacích ve Frenštátě pod Radhoštěm dle § 77 odst. 1 písm. c) zákona o silničním provozu po písemném vyjádření příslušného orgánu policie jako opatření obecné povahy postupem dle části šesté správního řádu.

Poučení

Proti opatření obecné povahy podle § 173 odstavce 2 správního řádu nelze podat opravný prostředek. Toto stanovení místní úpravy provozu na pozemních komunikacích vydané prostřednictvím opatření obecné povahy nabývá podle § 173 odst. 1 správního řádu účinnosti patnáctým dnem po vyvěšení veřejné vyhlášky.

Bc. Marie Chromčáková
vedoucí odboru výstavby a územního plánování

Digitálně podepsal Marie
Chromčáková
Datum: 14.03.2018 10:17:17
+01:00

Opatření obecné povahy – stanovení místní úpravy provozu na pozemních komunikacích musí být vyvěšeno po dobu 15-ti dnů na úřední desce a zveřejněno též způsobem umožňující dálkový přístup.

Vyvěšeno dne:

Sejmuto dne:

Razítko a podpis orgánu, který potvrzuje vyvěšení a sejmutí opatření:

OBECNÍ ÚRAD
744 01 TROJANOVICE
okres Nový Jičín 3


EL V2 DESKA

Evidenční číslo písemnosti: 2710/18
Vyvěšeno dne: 14. 3. 18
Sňato dne: 30. 3. 18
Za správnost: Věra Rais Kubová
Podpis: <i>[podepsáno]</i>

Evidenční číslo písemnosti: 2710/18
Vyvěšeno dne: 14. 3. 18
Sňato dne: 30. 3. 18
Za správnost: Věra Rais Kubová
Podpis: <i>[podepsáno]</i>

LEGENDA :

- - - - - NÁVRH KANALIZACE
- - - - - STÁVAJÍCÍ KANALIZACE

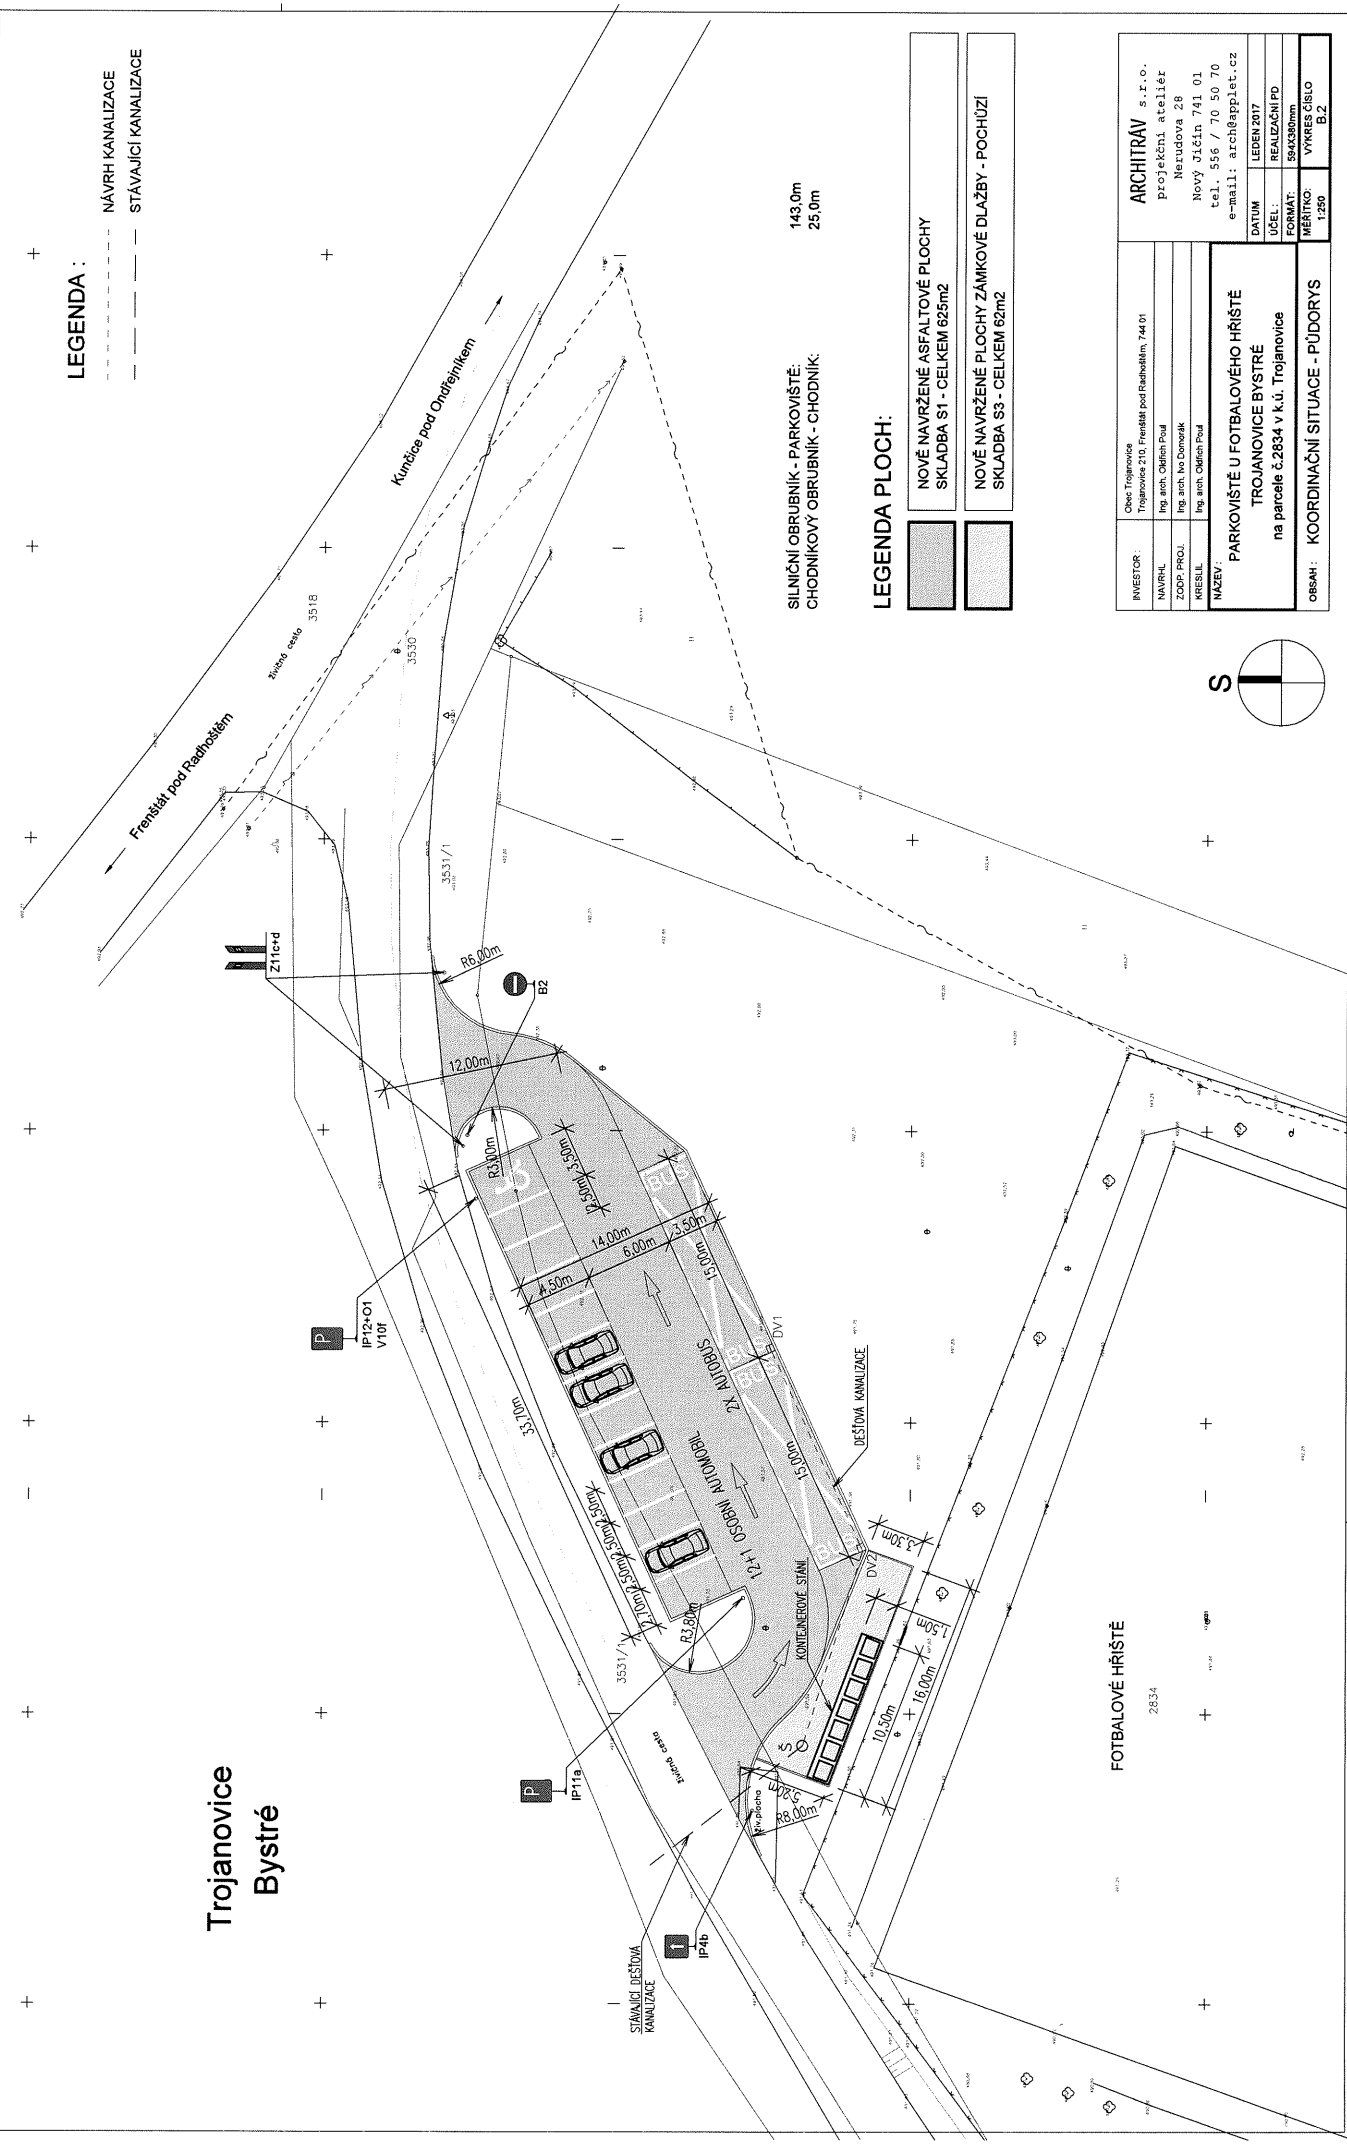

SILNIČNÍ OBRUBNÍK - PARKOVISTÉ: 143,0m
 CHODNÍKOVÝ OBRUBNÍK - CHODNÍK: 25,0m

LEGENDA PLOCH:

- [Grey Box] NOVĚ NAVRŽENÉ ASFALTOVÉ PLOCHY
SKLADBA S1 - CELKEM 625m²
- [White Box] NOVĚ NAVRŽENÉ PLOCHY ZÁMKOVÉ DLAŽBY - POCHUŽÍ
SKLADBA S3 - CELKEM 62m²

FOTBALOVÉ HRŠTĚ
28,34

INVESTOR:	Obec Trojanovice Trojanovice 210, Přeměstí pod Raabohátem, 744 01	ARCHITRAV s.r.o. projektční atelier Nerudova 28 Nový Jičín 741 01 tel. 556 / 70 50 70 e-mail: arch@pplet.cz
NAVRHL:	Ing. arch. Ondřej Páral	
ZODP. PROJ.:	Ing. arch. Ivo Domožek	
KRESLIL:	Ing. arch. Ondřej Páral	
MAKEL:		
PARKOVISTĚ U FOTBALOVÉHO HRŠTĚ TROJANOVICE BYSTRÉ na parcele č. 2834 v k.ú. Trojanovice		
OBSAH: KOORDINAČNÍ SITUACE - PŮDORYS		
DATAUM:	LEDEŇ 2017	
UČEL:	REALIZAČNÍ PD	
FORMÁT:	594x398mm	
MĚŘÍTKO:	VYKRES ČÍSLO 1:250	B.2