


# SO 03 - VODOVOD KE KOLÁŘŮM PODROBNÁ SITUACE STAVBY M 1:1000

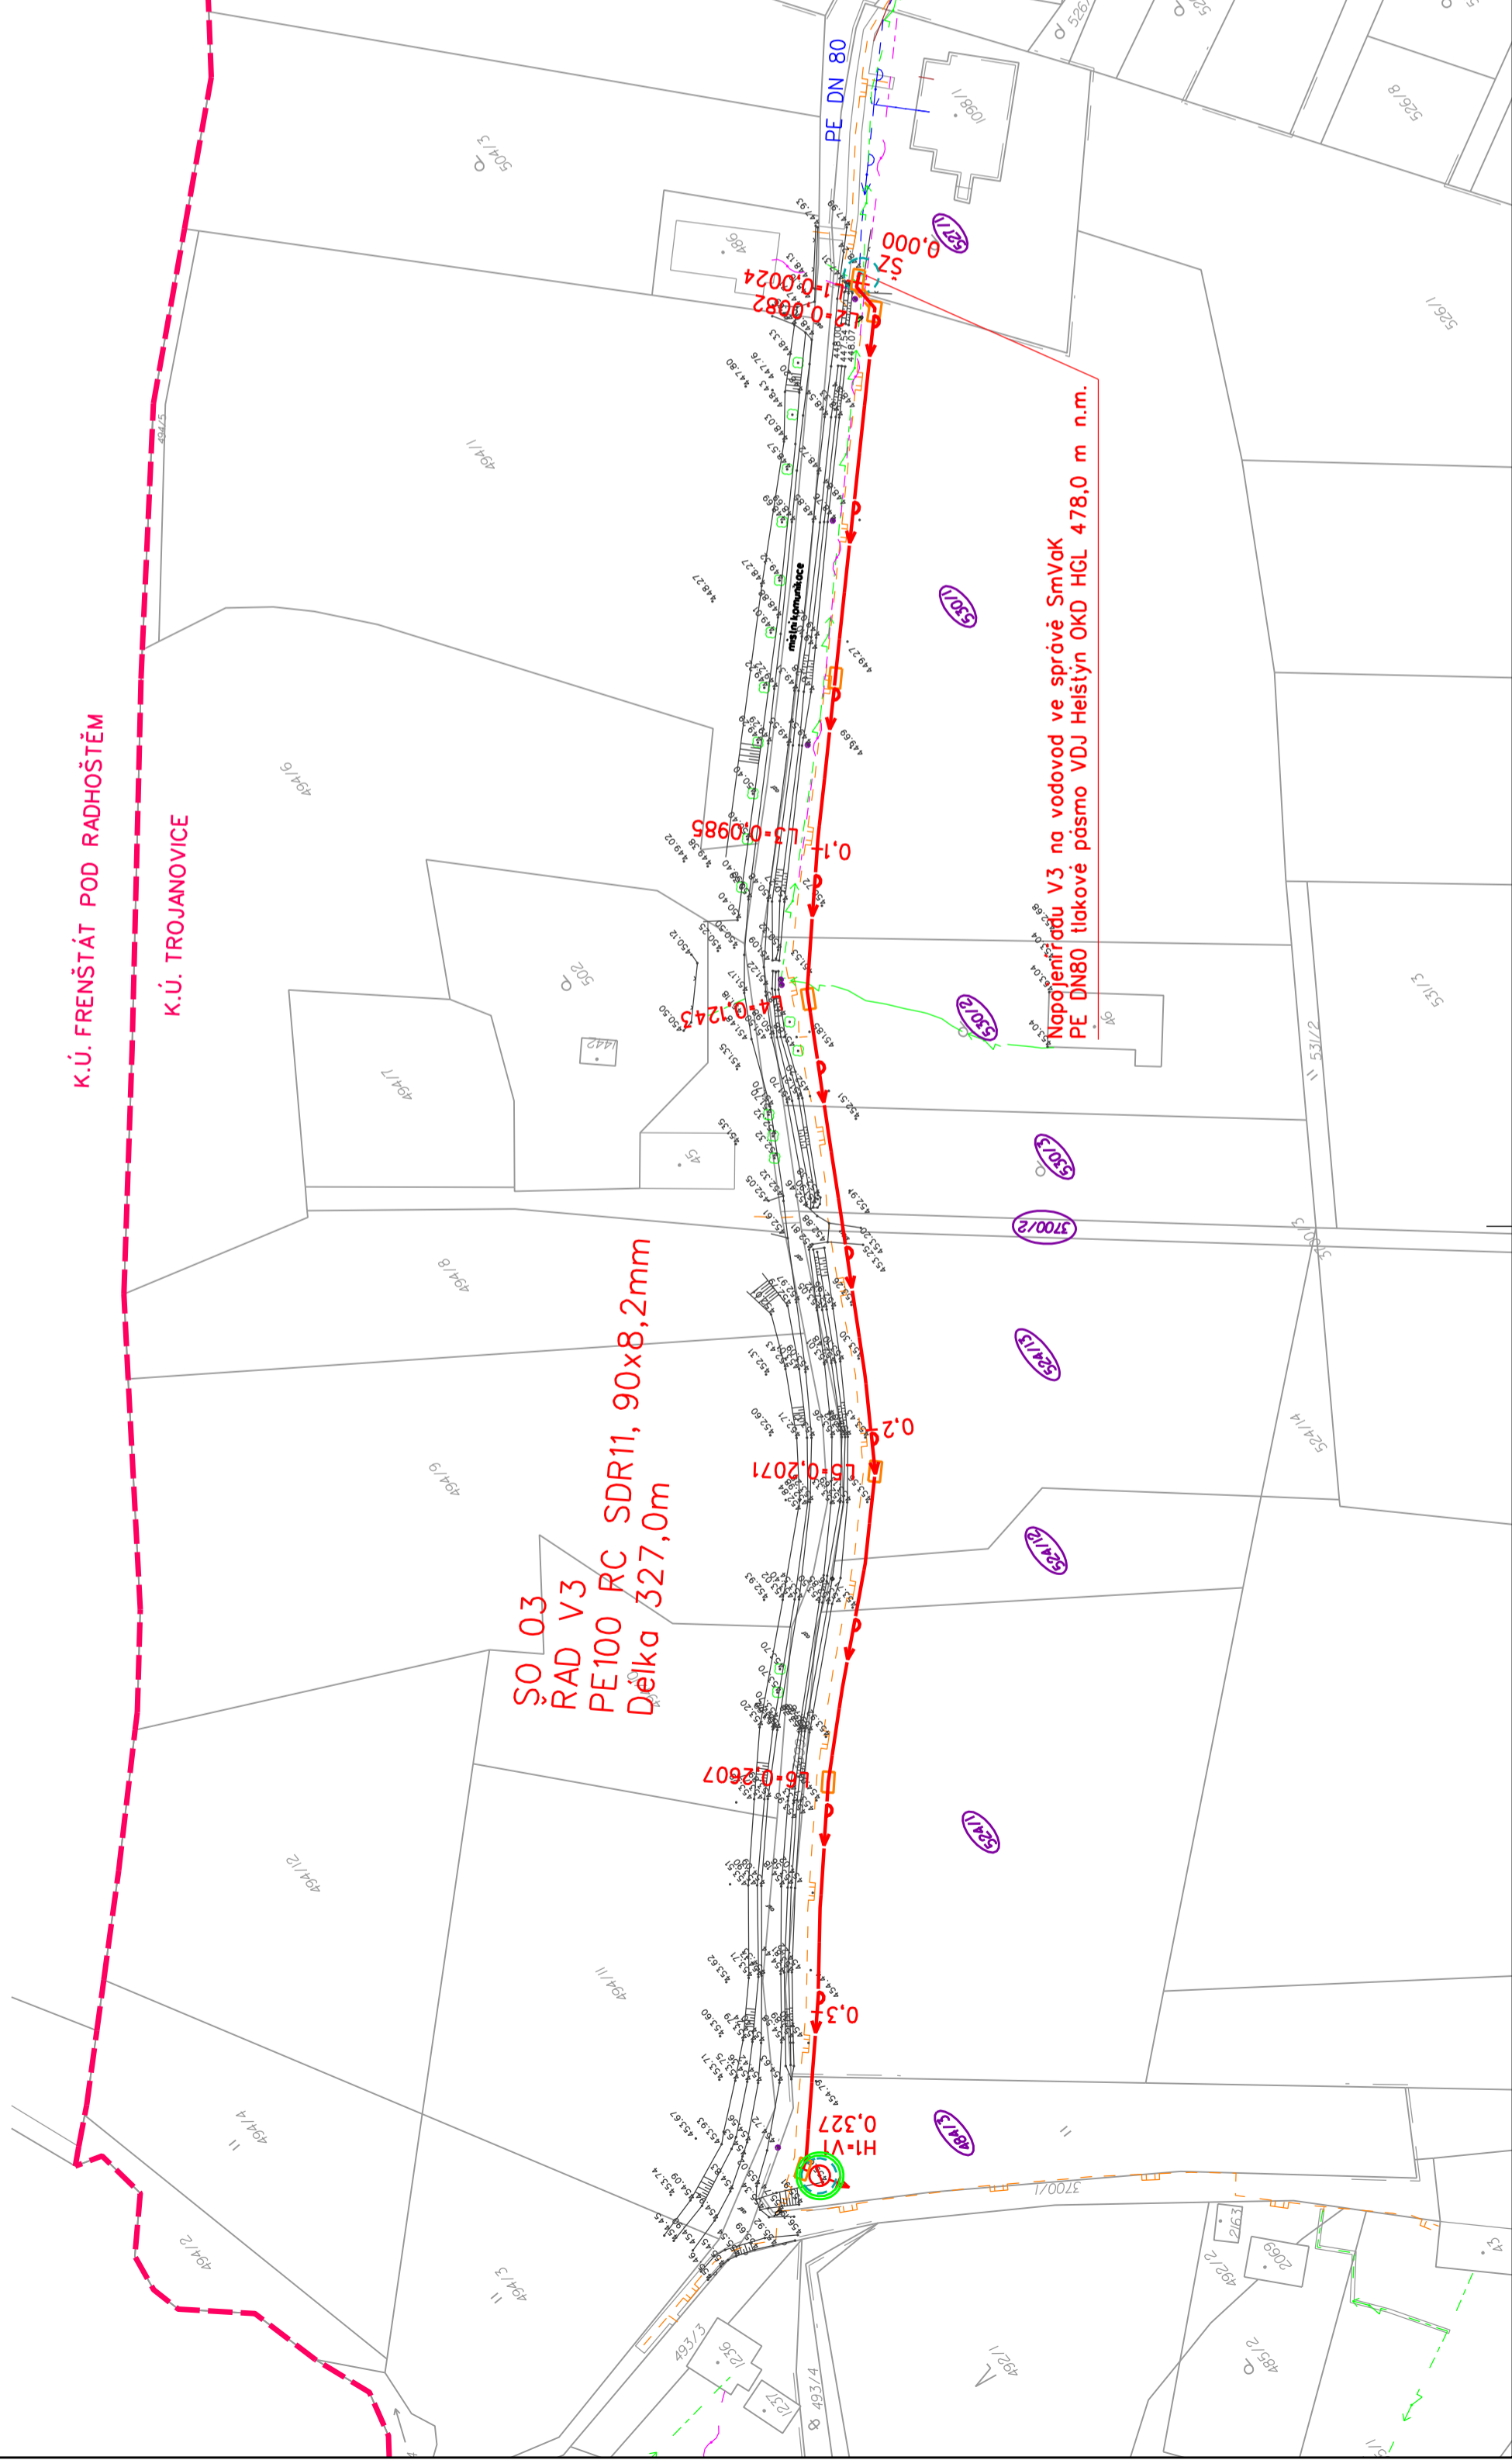

## LEGENDA


- OBJEKTY NAVRHOVANÉ**
- PROJEKTOVANÝ VODOVODNÍ RAD
  - POTRUBÍV CHRÁNIČE
  - HYDRANT PODZEMNÍ
  - HYDRANT PODZEMNÍ VZDUŠNÍK
  - HYDRANT PODZEMNÍ KALOSVOD
  - POŽÁRNÍ HYDRANT PODZEMNÍ VZDUŠNÍK
  - STARTOVAČÍ JÁMA 3,0x2,0m
  - STARTOVAČÍ JÁMA 3,0x1,5m (v blízkosti plynovodu)
  - VÝKOP
  - OCHRANNÁ STUDNIČNÍ SKRUŽ Ø 1m S BETONOVÝM DELENÝM POKLOPEM
  - POZEMKY DOTČENÉ STAVBOU
- OBJEKTY STÁVAJÍCÍ**
- VODOVOD
  - ČEZ VN NADZEMNÍ
  - ČEZ VVN NADZEMNÍ
  - ČEZ NN NADZEMNÍ
  - ČEZ NN NADZEMNÍ ZOL.
  - ČEZ NN PODZEMNÍ
  - TELEKOM NADZEMNÍ
  - TELEKOM PODZEMNÍ
  - KANALIZACE
  - PLYNOVOD

- SEZNAM OBJEKTŮ:**
- SO 01 Vodovod Horečky
  - SO 02 Vodovod k Čadům
  - SO 03 Vodovod ke Kolářům**
  - SO 04 Vodovod Pod Radhoštěm
  - SO 06 Vodovod Karlovice
  - SO 07 Vodovod Kruhač-Salárka
  - SO 08 Vodovod Pod Dilem
  - SO 09 Vodovod Bystré
  - SO 10 Vodovod Na Bystrém 2
  - SO 11 Vodovod Za Lomnou

## POZNÁMKA

ZÁKRESY PODZEMNÍCH INŽ. SÍTÍ NELZE POUŽÍT JAKO VYTYČOVACÍ VÝKRES. PŘED ZAHÁJENÍM STAVEBNÍCH PRACÍ MUSÍ INVESTITOR ZAJISTIT VYTYČENÍ SÍTÍ JEJICH SPRÁVCIA OZNAČENÍ SÍTÍ V TERÉNU DLE PLATNÝCH PŘEDPISŮ

VÝŠKOVÝ SYSTÉM: Bp  
SOURADNICOVÝ SYSTÉM: S-JTSK

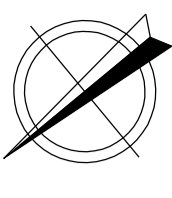

Vypracoval	Zodpov.projektant	Hl.ing. projektu	Vedoucí střediska	AGPOL s.r.o. Jungmannova 153/12 779 00 Olomouc Česká republika
Adrián Hájník	Bc.Ing. Pospíšilová	Bc.Ing. Pospíšilová	Ing.Vaculín Ondřej Ph.D	
<i>Adrián Hájník</i>	<i>Pospíšilová</i>	<i>Pospíšilová</i>	<i>Vaculín O.</i>	
Místo stavby	k. ú. Trojanovice	Kraj	Moravskoslezský	Počet formátů 3 A4
Investor	Obec Trojanovice			Datum Říjen 2021
Alice - objekt				Stupeň DPS
Projektové a inženýrské činnosti - vodovody				Zakázkové číslo 2912
Podrobná situace stavby				Archivní číslo 2912
Příloha: SO 03 Vodovod Ke Kolářům				Měřítko Číslo výřezu
				<b>1:1000</b> <b>D.1.3.2</b>