SO 04 - VODOVOD POD RADHOŠTĚM
PODROBNÁ SITUACE STAVBY
M 1:1000

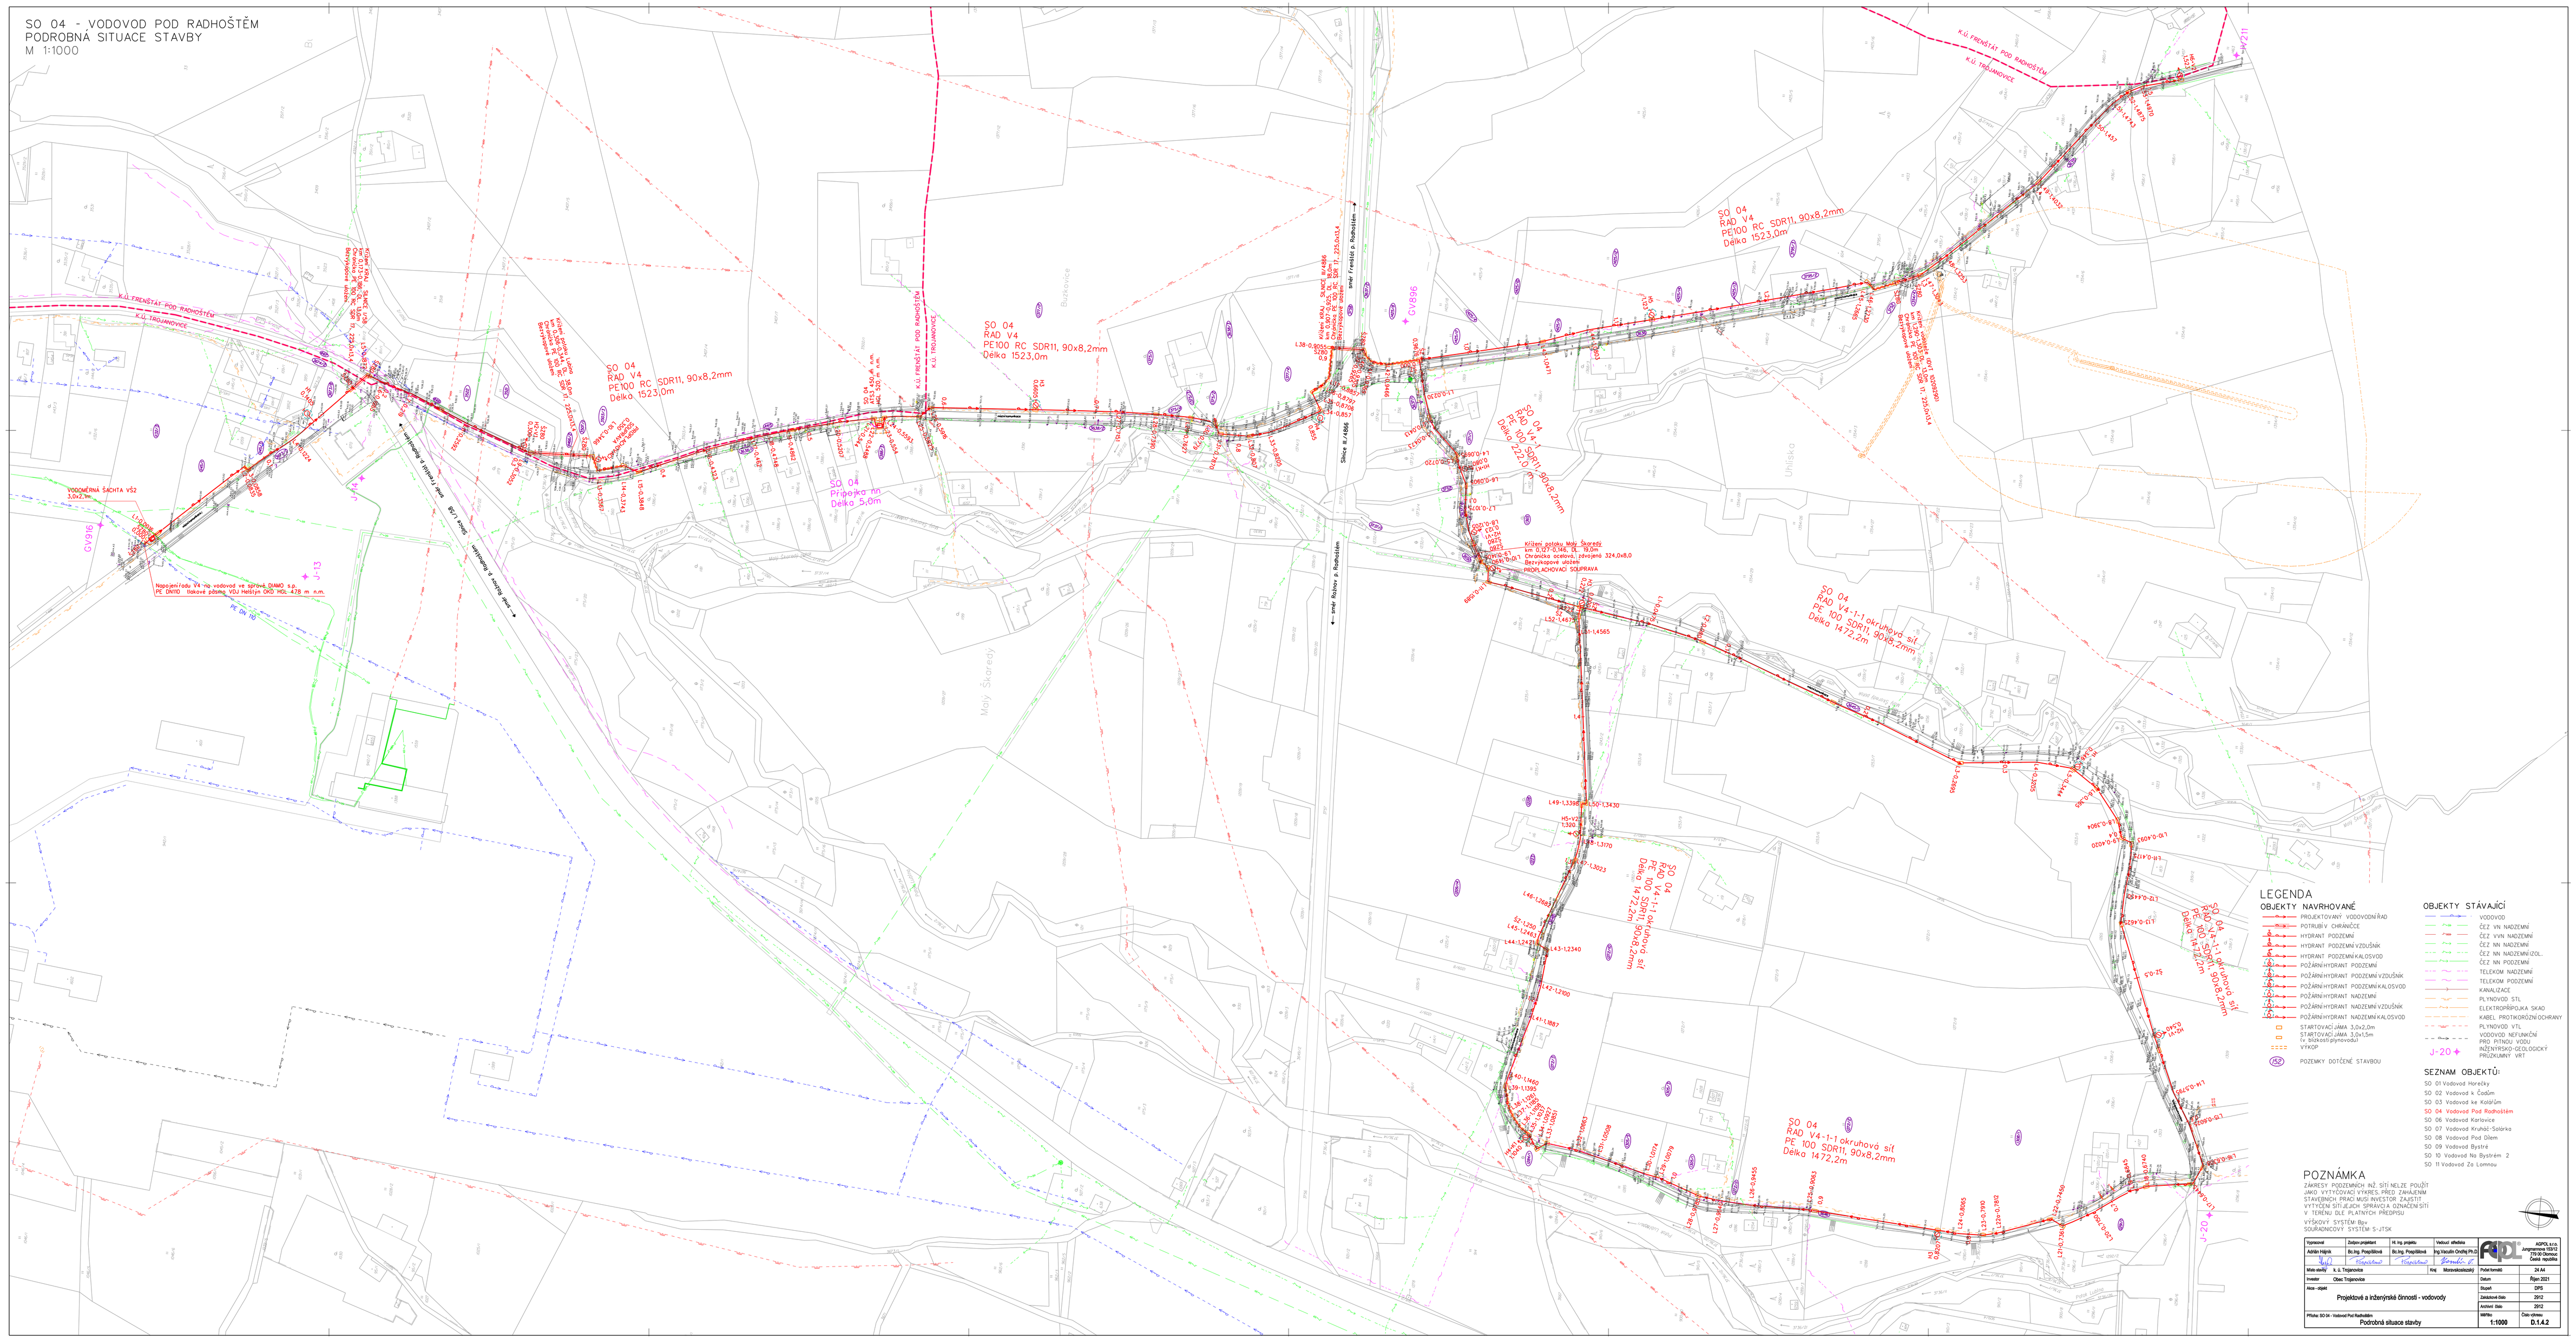
K.Ú. TROJANOVICE
K.Ú. TŘENŠTÁT POD RADHOŠTĚM
SO 04
RAD V4
PE100 RC SDR11, 90x8,2mm
Délka 1523,0m
SO 04
Přípojka nn
Délka 5,0m
SO 04
RAD V4-1-1 okruhová síť
PE 100 SDR11, 90x8,2mm
Délka 1472,2m
SO 04
RAD V4-1-2
PE 100 SDR11, 90x8,2mm
Délka 222,0m
VODOMĚRNÁ ŠACHTA VŠ2
3,0x2,3m
PE DN 110
Chráničko ocelová, převaná 324,0x8,0
Bezvýkopová technologie
PROPLACHOVACÍ SOUPRAVA
směr Třeština a Bystrém
směr Frenštát a Radhoštěm
směr Rožnov a Bystrém
směr Rožnov p. Radhoštěm
Mělý Skorady
Buková
Uhlisko
Sihly
Sihly
Sihly